


PLAN MASSE COULEUR

échelle : 1/200ème

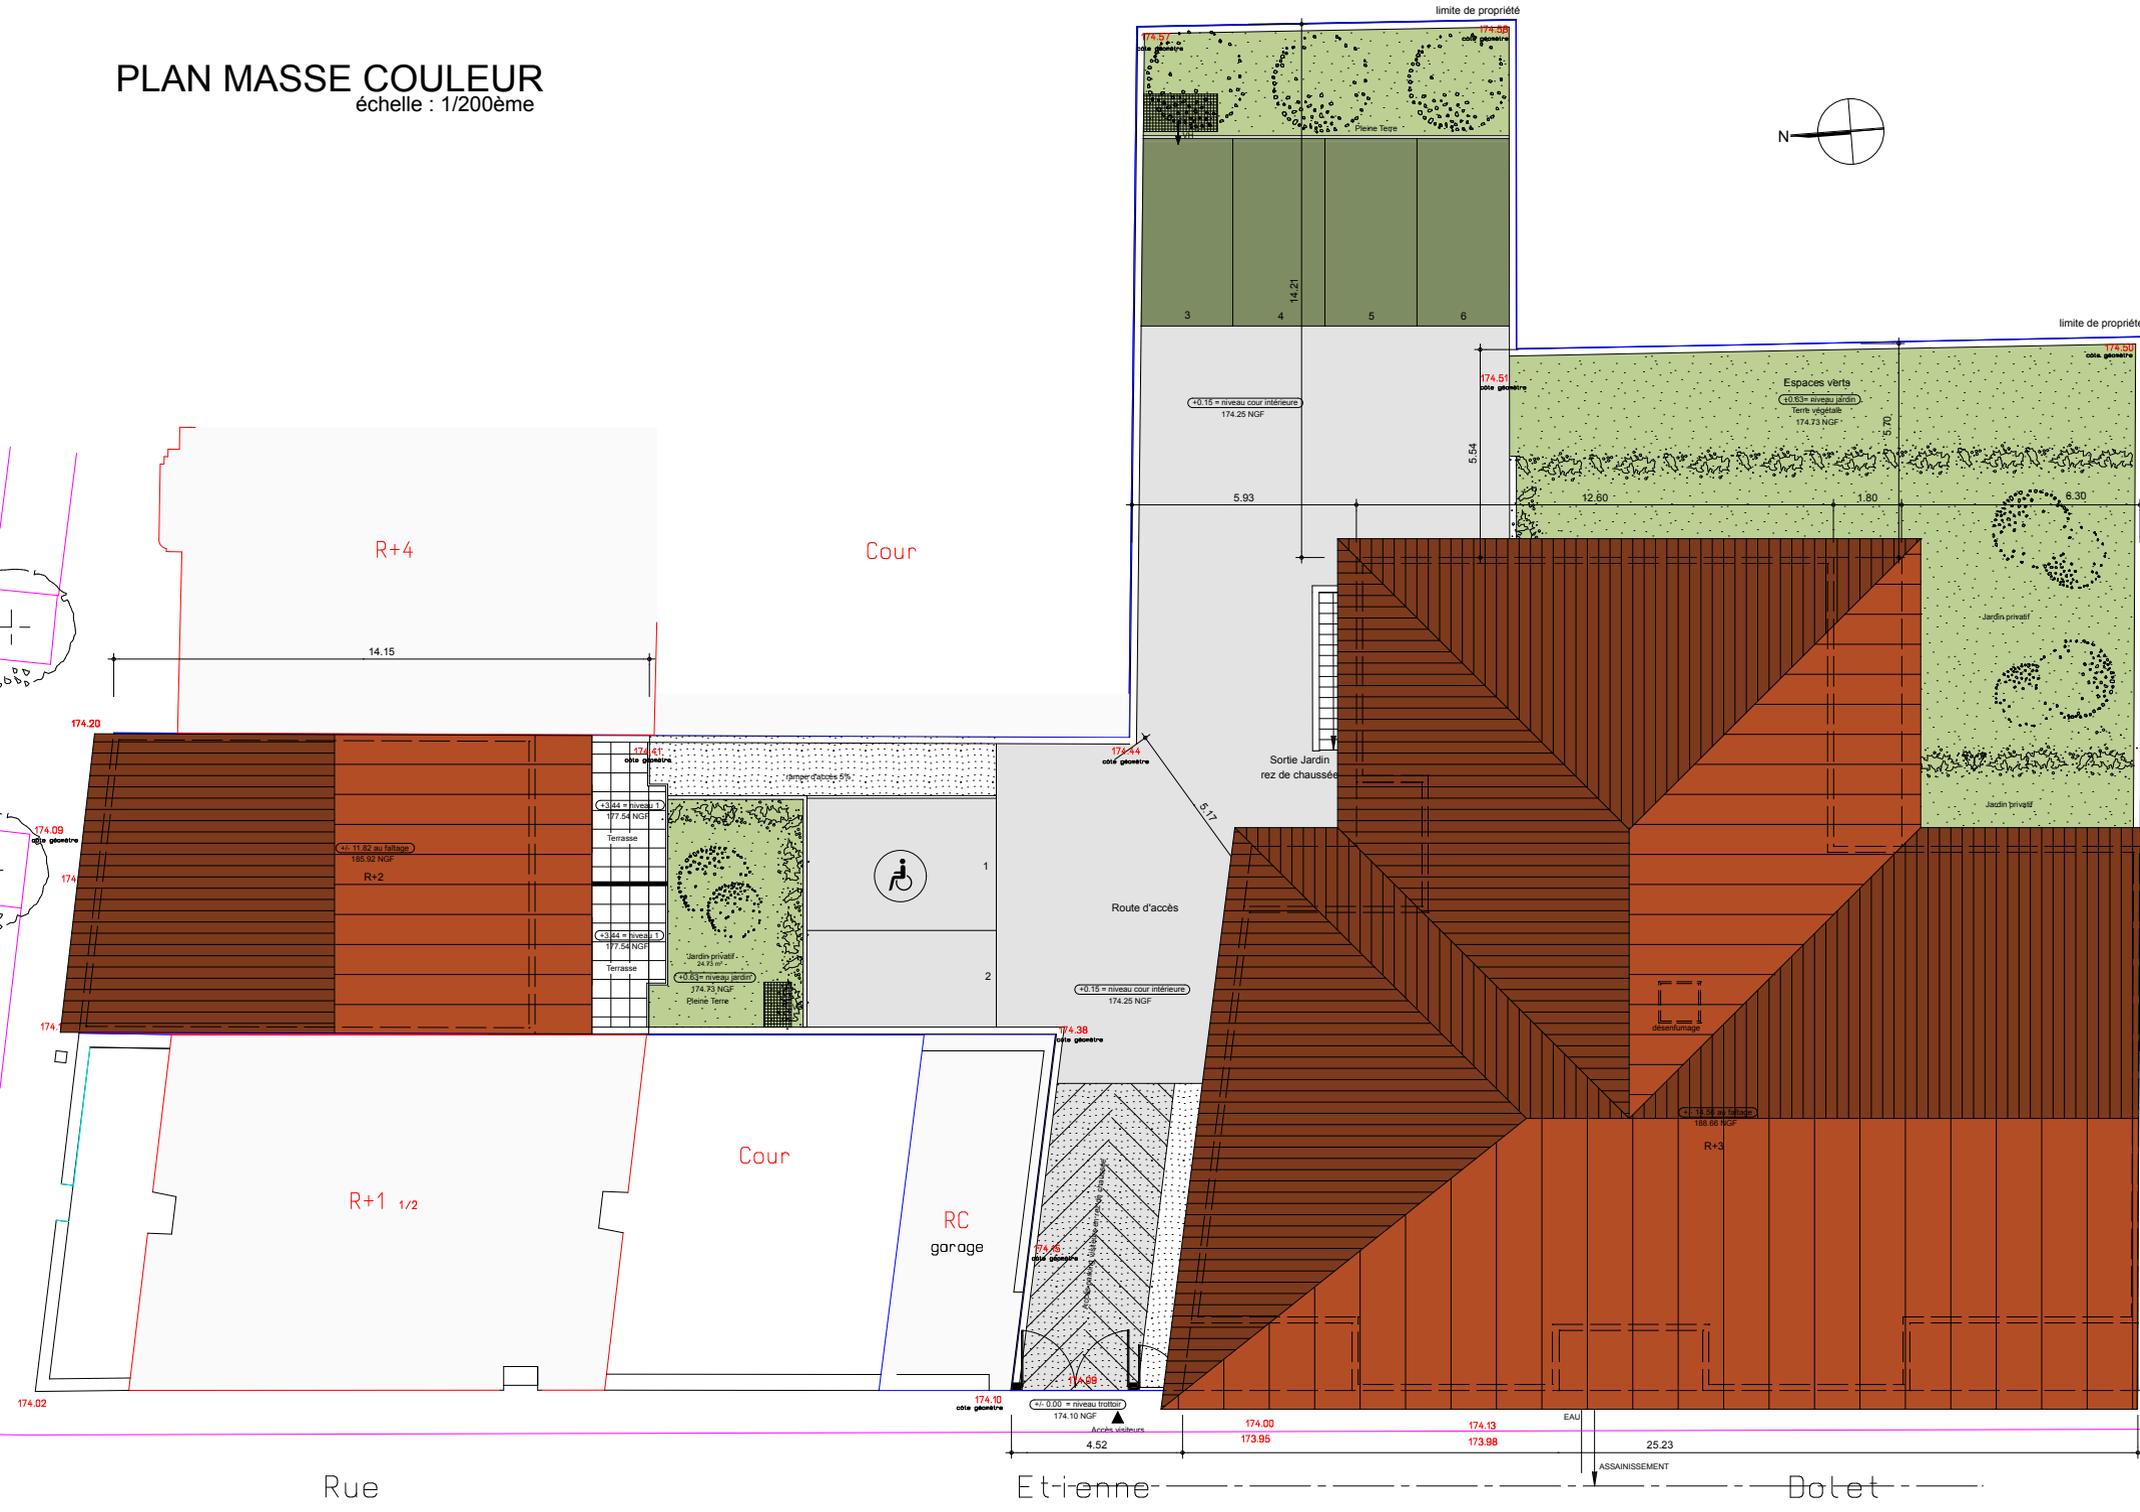

Rue

Etienne

Bolet