

Pavillon de
Madame E. REVELLAT
33, rue des Perroquets
94350. Villiers sur Marne

Maitre d'ouvrage
Me Evelyne REVELLAT
33, rue des Perroquets
94350 . Villiers sur Marne

B.E.T. FLORENTIN-GAMONAL
10, Rue du Sergent Blandan
92130 ISSY LES MOULINEAUX
T. 46934466 - F. 01.46934466
CONTACT: 06 800 600 22

Entreprise de G. O.
H. E. B. Bâtiment
71, rue du Général Leclerc
93110. Rosny sous Bois
Tel : 06 16 65 41 41

Bureau de Contrôle
SOCIÉTÉ. Agence de Seine et Marne
5, rue Courtaulin
77700. Magency le Hongre
Tél. 01 60 42 55 70

Affaire No. : 15.51

Reprise du plancher bas du sous sol

Coffrage ☒☒ Armatures


9

Date: 05.02.2016.


Echelle: 1/20.43

Indices	Dates	Modifications

[illegible]

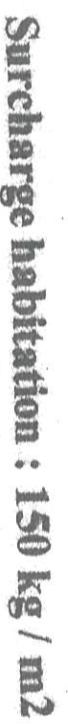

Coupe . 1.1 .

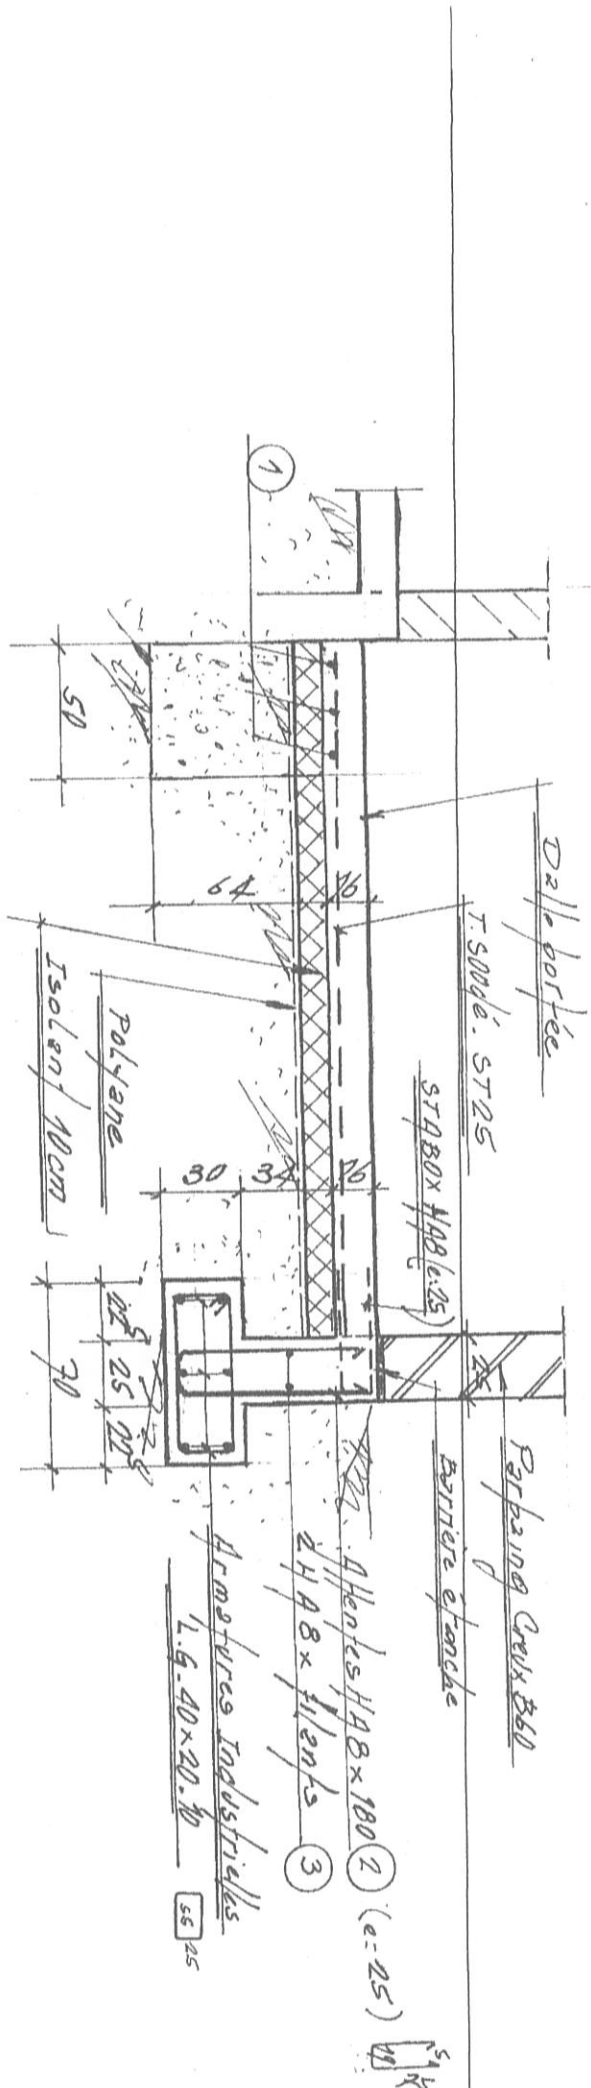

P1.P2

P2

