



La Scène Watteau

Théâtre de Nogent-sur-Marne

Place du Théâtre
94736 Nogent-sur-Marne Cedex

Tél. 01 43 24 76 76
Fax 01 43 24 76 79

administration@scenewatteau.fr
www.scenewatteau.fr



Vos interlocuteurs

Place du Théâtre
94736 Nogent-sur-Marne cedex

tél 01 43 24 76 76

Fax 01 43 24 76 79

administration@scenewatteau.fr

Christelle FOCHLER - GUILLET

locations des salles de La Scène Watteau
administration

c.fochlerguillet@scenewatteau.fr

Bruno RUDTMANN

directeur technique

dir.technique@scenewatteau.fr

Vincent FAUVEL

régisseur général adjoint

La Scène Watteau comprend

- la salle de spectacles, de 360 ou 490 places
- l'espace photographique, linéaire d'exposition : 30 m
- la Petite Scène, 120 m² (12m x 10m)



SALLE DE SPECTACLES

Longueur

23,70 m

Largeur

18,20 m (de mur à mur)

Hauteur

6,50 m sous perches

13,50 m d'ouverture de rideau

**Salle disposée en
gradins**

490 places - scène 18,20 m x 8,90 m sans pendrillonnage

360 places - scène 18,20 m x 13,30 m sans pendrillonnage

Salle plate parquetée

435 m² utilisables (250 / 600 personnes selon configuration)

Salle + Hall

600 m² utilisables

climatisation

LES EQUIPEMENTS

12 m x 10 m

2 grandes loges de 4 à 6 personnes

1 loge individuelle

1 loge habilleuse

Rideaux, pendrillons et frises

Ecran de projection 13,50 m x 6,50 m

1 cyclo toile Miramas 6,50 m x 17,50 m - blanc

1 machine à brouillard

les livraisons s'effectuent au niveau du plateau

Projecteurs

LUMIERES

- 1 Jeu d'orgues PRESTO 160 circuits
- 1 Jeu Gongo kid 256

Blocs de puissance: RVE
72 circuits 2 KW
3 circuits 5 Kw

- 40 PC SCENILUX 1000 W
- 8 Découpes courtes SCENILUX 1000 W
- 6 Découpes longues SCENILUX 1000 W
- 16 Découpes 614 SX
- 2 Découpes 714 SX
- 5 Découpes 713 SX
- 2 Découpes 613 SX
- 8 Horiziodes symétriques SCENILUX 1000 W
- 9 Horiziodes asymétriques SCENILUX 1250 W
- 3 Coda 500/4 STRAND LIGHTING 4/500 W
- 40 Par 64 SCENILUX 1000 W / 220 V
- 13 Par 64 STRAND LIGHTING 1000 W / 220 V
- 1 Poursuite 1200 HMI SCENILUX 1200 W
- 12 PC ADB 2000 W
- 6 Pieds projecteurs
- 2 5 KW Fresnel
- 10 Cycloïdes ACP 1001
- 1 BT 250 W
- 6 PAR LED

Amplification façade

Retours

Régie

Microphones

Intercom

SON

FACADE C. HEIL

2 SUB 118

4 Mini Arcs

4 C. HEIL 112 P

1 Paire de MTD 115 + Ampli + contrôleur

4 X 112 Amplifiés

1 Console YAMAHA 01V96

1 Console YAMAHA IM8 - 32 - 8/8/2

1 Lecteur CD PHILIPS

2 Lecteur CD Auto-pause TASCAM

2 Lecteur MD Auto-pause TASCAM

2 Equalizer 2x31 bandes KLARK TEKNIK

2 Equalizer 2x31 bandes BSS

1 Lecteur Mini-Disk ONKYO

1 Graveur CDR 765 PHILIPS

14 Pieds perchettes

4 Pieds droits

6 Pieds tables

SUHRE 7 X SM 58 - 5 X SM 57

AKG

3 X D125 - 1 X D112 - 3 X 451 E capsules CK1

2 X C 525 S - 2 C 401 / B (capteur de vibrations)

2 X SE 300 - 4KM 184


SENNHEISER 2 X MICRO H.F.-3 X BF 521

6 D.I.BOX SCV DI 2MK II

1 Poste principal

4 Postes Micro-casque

Plan de coupe

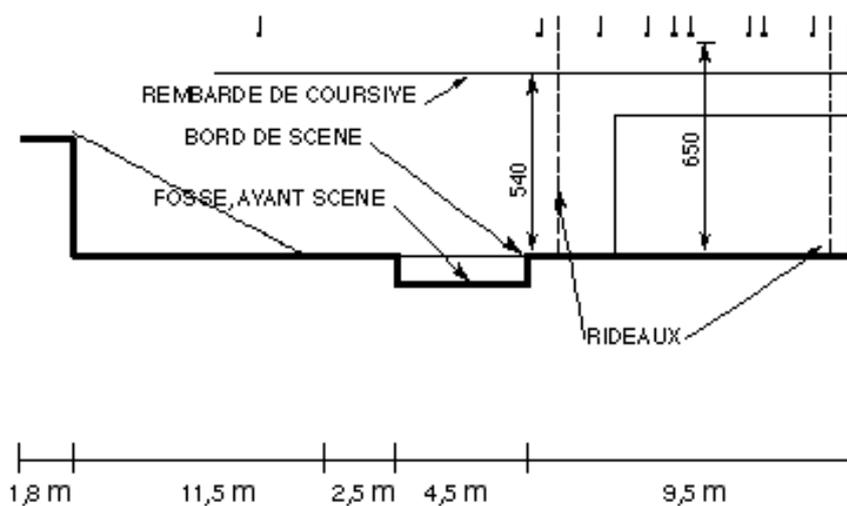


SALLE DE SPECTACLES

COUPE
ECH : 1/20^e

Plan de coupe


SALLE DE SPECTACLES

COUPE
ECH : 1/100^e

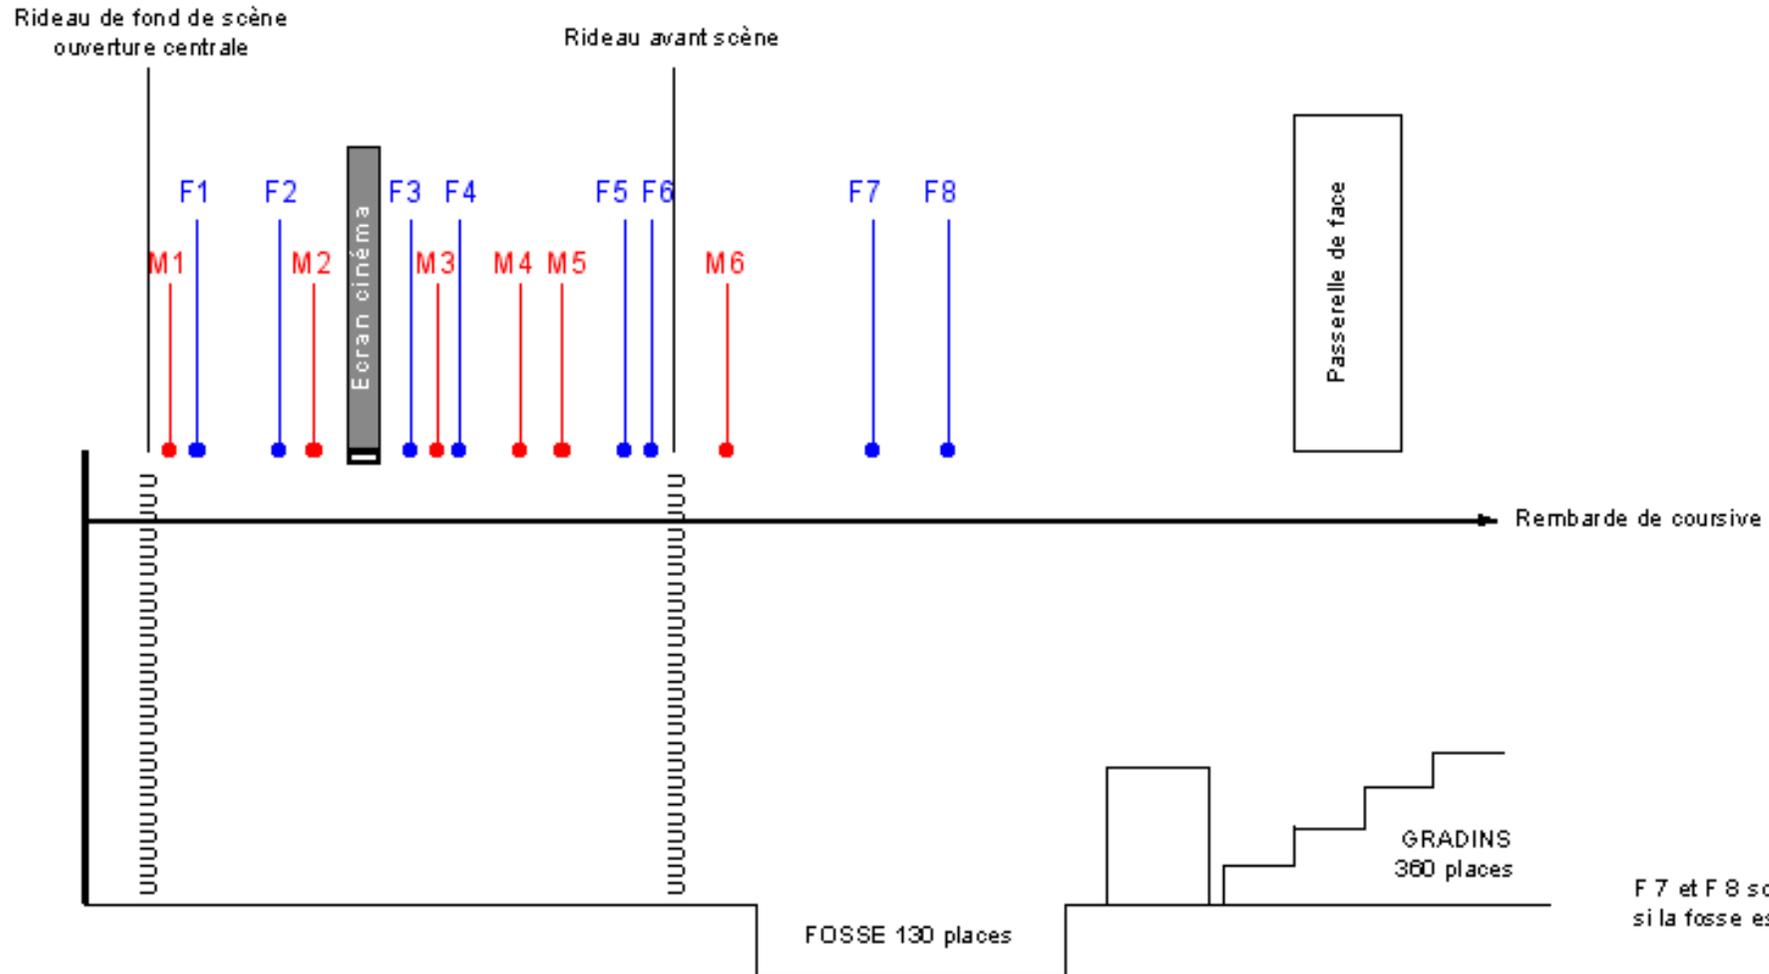

F 7 et F 8 sont utilisables
si la fosse est recouverte

PLAN DE SCENE

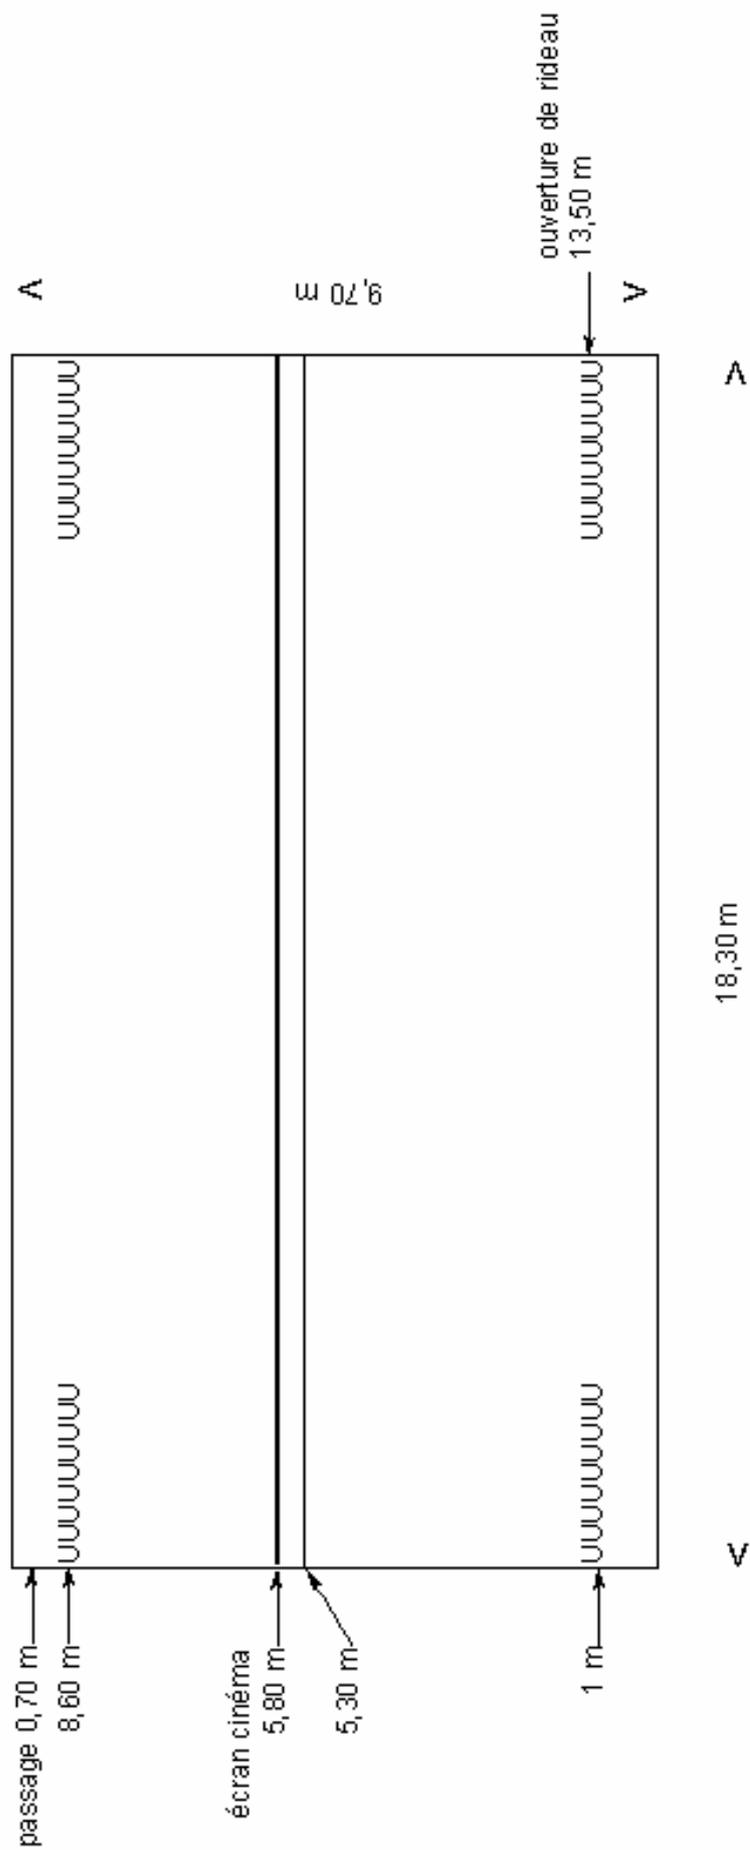

PERCHES MANUELLES

8,50 m	M1
6,40 m	M2
4,50 m	M3
3,30 m	M4
2,80 m	M5
0,20 m	M6 marteau

PERCHES FIXES


8 m	F1
6,90 m	F2
4,90 m	F3
4,20 m	F4
1,80 m	F5
1,50 m	F6

Supplément de deux perches au-dessus de la fosse
1 perche à plus de 1,70 m du nez de scène
1 perche à plus de 2,90 m du nez de scène

Passerelle salle 8 m du bord de scène

La Scène Watteau

Théâtre de Nogent-sur-Marne

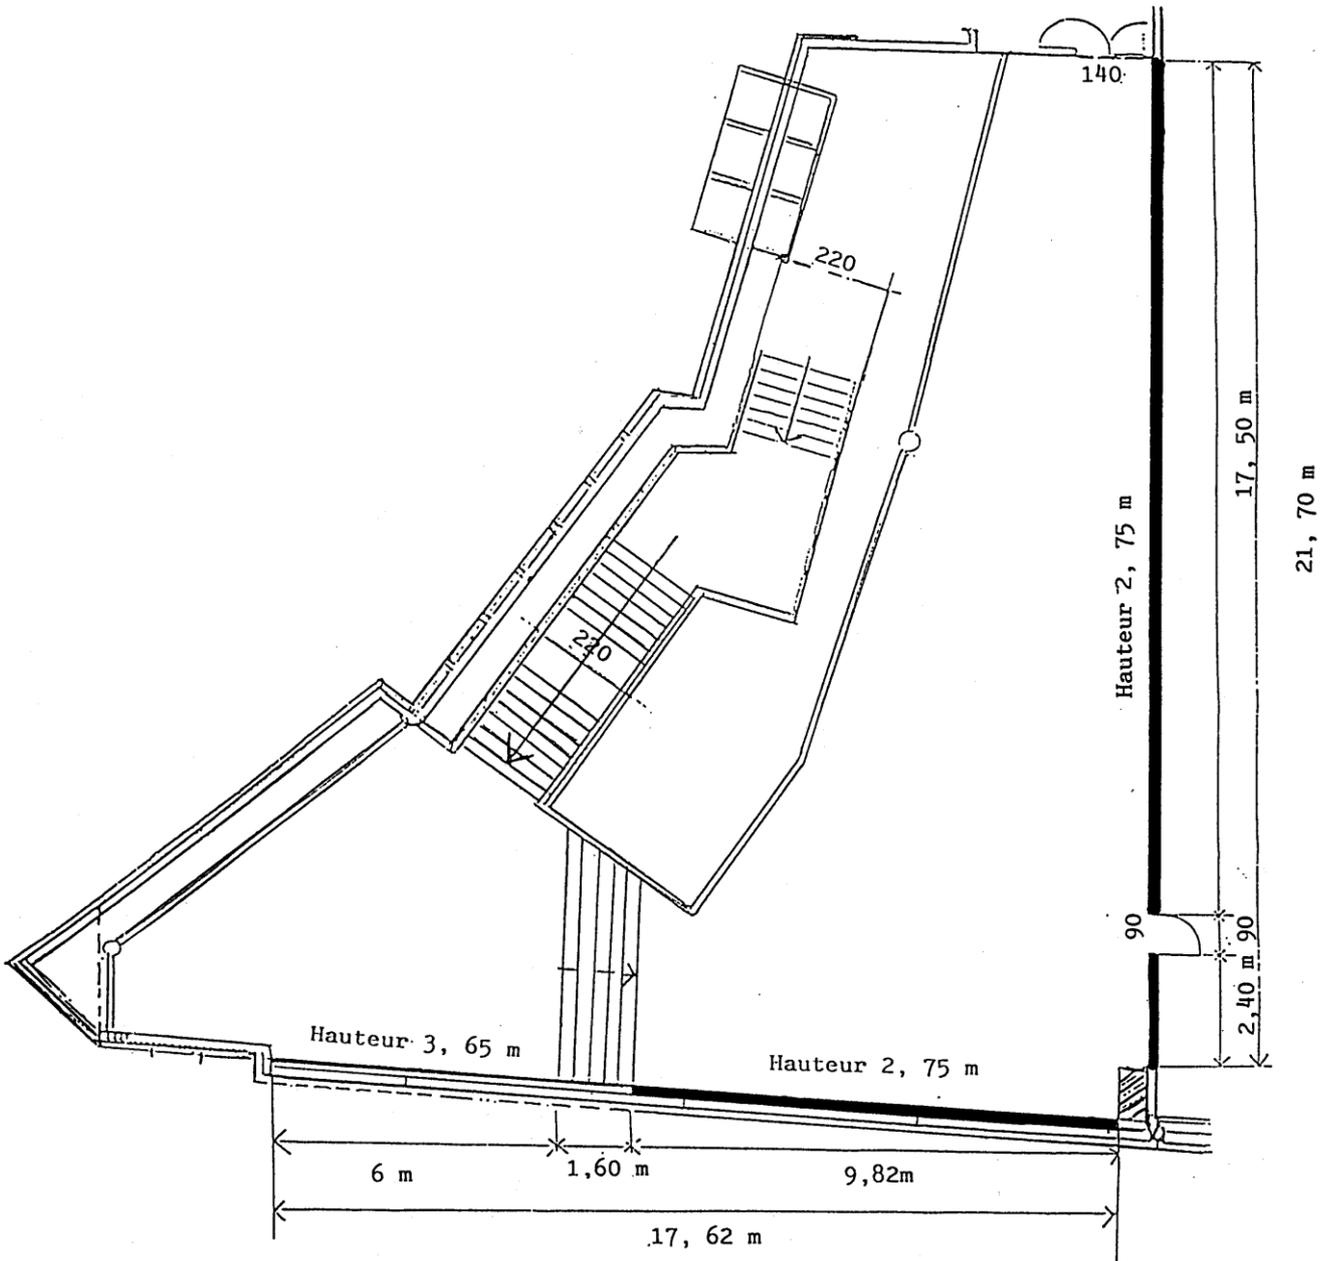

TARIFS 2018 T.T.C.

Nogentais particuliers

Personnes physiques

SALLES DE LA SCENE WATTEAU

hors assurances / hors matériels / hors agents de sécurité

GRANDE SALLE	Salle à plat pour réception	2 006,69 €	
	490 places	spectacle / réception 8 heures de régie générale incluses	2 006,69 €
		Conférence 8 heures de régie générale incluses	692,30€
	360 places		sur devis
LA PETITE SCENE	Réunion 6 heures (entre 09h00 et 24h00)	122,41 €	
	Réception (entre 09h00 et 24h00)	200,66 €	
ESPACE COCKTAIL		200,66 €	
<hr/>			
BAR	Forfait de 4 heures (personnel inclus)	230,77 €	
CAISSE	Forfait de 2 heures (personnel inclus)	50,17 €	
REGIE	Heures supplémentaires	47,16 €/heure	
MANUTENTION	De 8h00 à 22h00	15,05 €/heure	
	De 22h00 à 8h00, Dimanche et jours fériés	22,57 €/heure	
NETTOYAGE	De 8h00 à 22h00	25,19 €/heure	
	De 22h00 à 8h00, Dimanche et jours fériés	50,40 €/heure	
GARDIENNAGE	Agent de sécurité	36 €/heure	
	Maître-chien	40,80 €/heure	
<hr/>			
MATERIELS	Table 80 x 120	2 €/unité	
	Chaise saumon	1,50 €/unité	

Comment venir à La Scène Watteau

La Scène Watteau (ancien Palais des Arts) Place du Théâtre (ancienne place de l'Europe), quartier de la Mairie, Nogent-sur-Marne

Autoroute A4

Autoroute A4, au niveau de la Porte de Bercy

La Scène Watteau est à Nogent-sur-Marne, Place du Théâtre (quartier de la Mairie), à 500 m de la sortie d'autoroute «Nogent-sur-Marne» (sortie n° 5 en venant de Paris rester ensuite sur la voie de gauche)

RER E

Direction Villiers-sur-Marne
station : Nogent - Le Perreux
(temps moyen Paris / Magenta - Nogent : 20 minutes)
La Scène Watteau est à côté de la station

RATP

Autobus 317, arrêt : Nogent-Le Perreux SNCF
Autobus 114 - 116 - 120 - 210, arrêt : Pont de Mulhouse SNCF

