




Centre Sophro-Khepri,
188 Grande Rue Charles de Gaulle,
Nogent-sur-Marne

Descriptif des travaux 17 02 2015

Projet

PROJET 16 02 2015
echelle 1/75e (A4)
mesures indicatives

REALISE PAR UN PRODUIT AUTODESK A BUT EDUCATIF

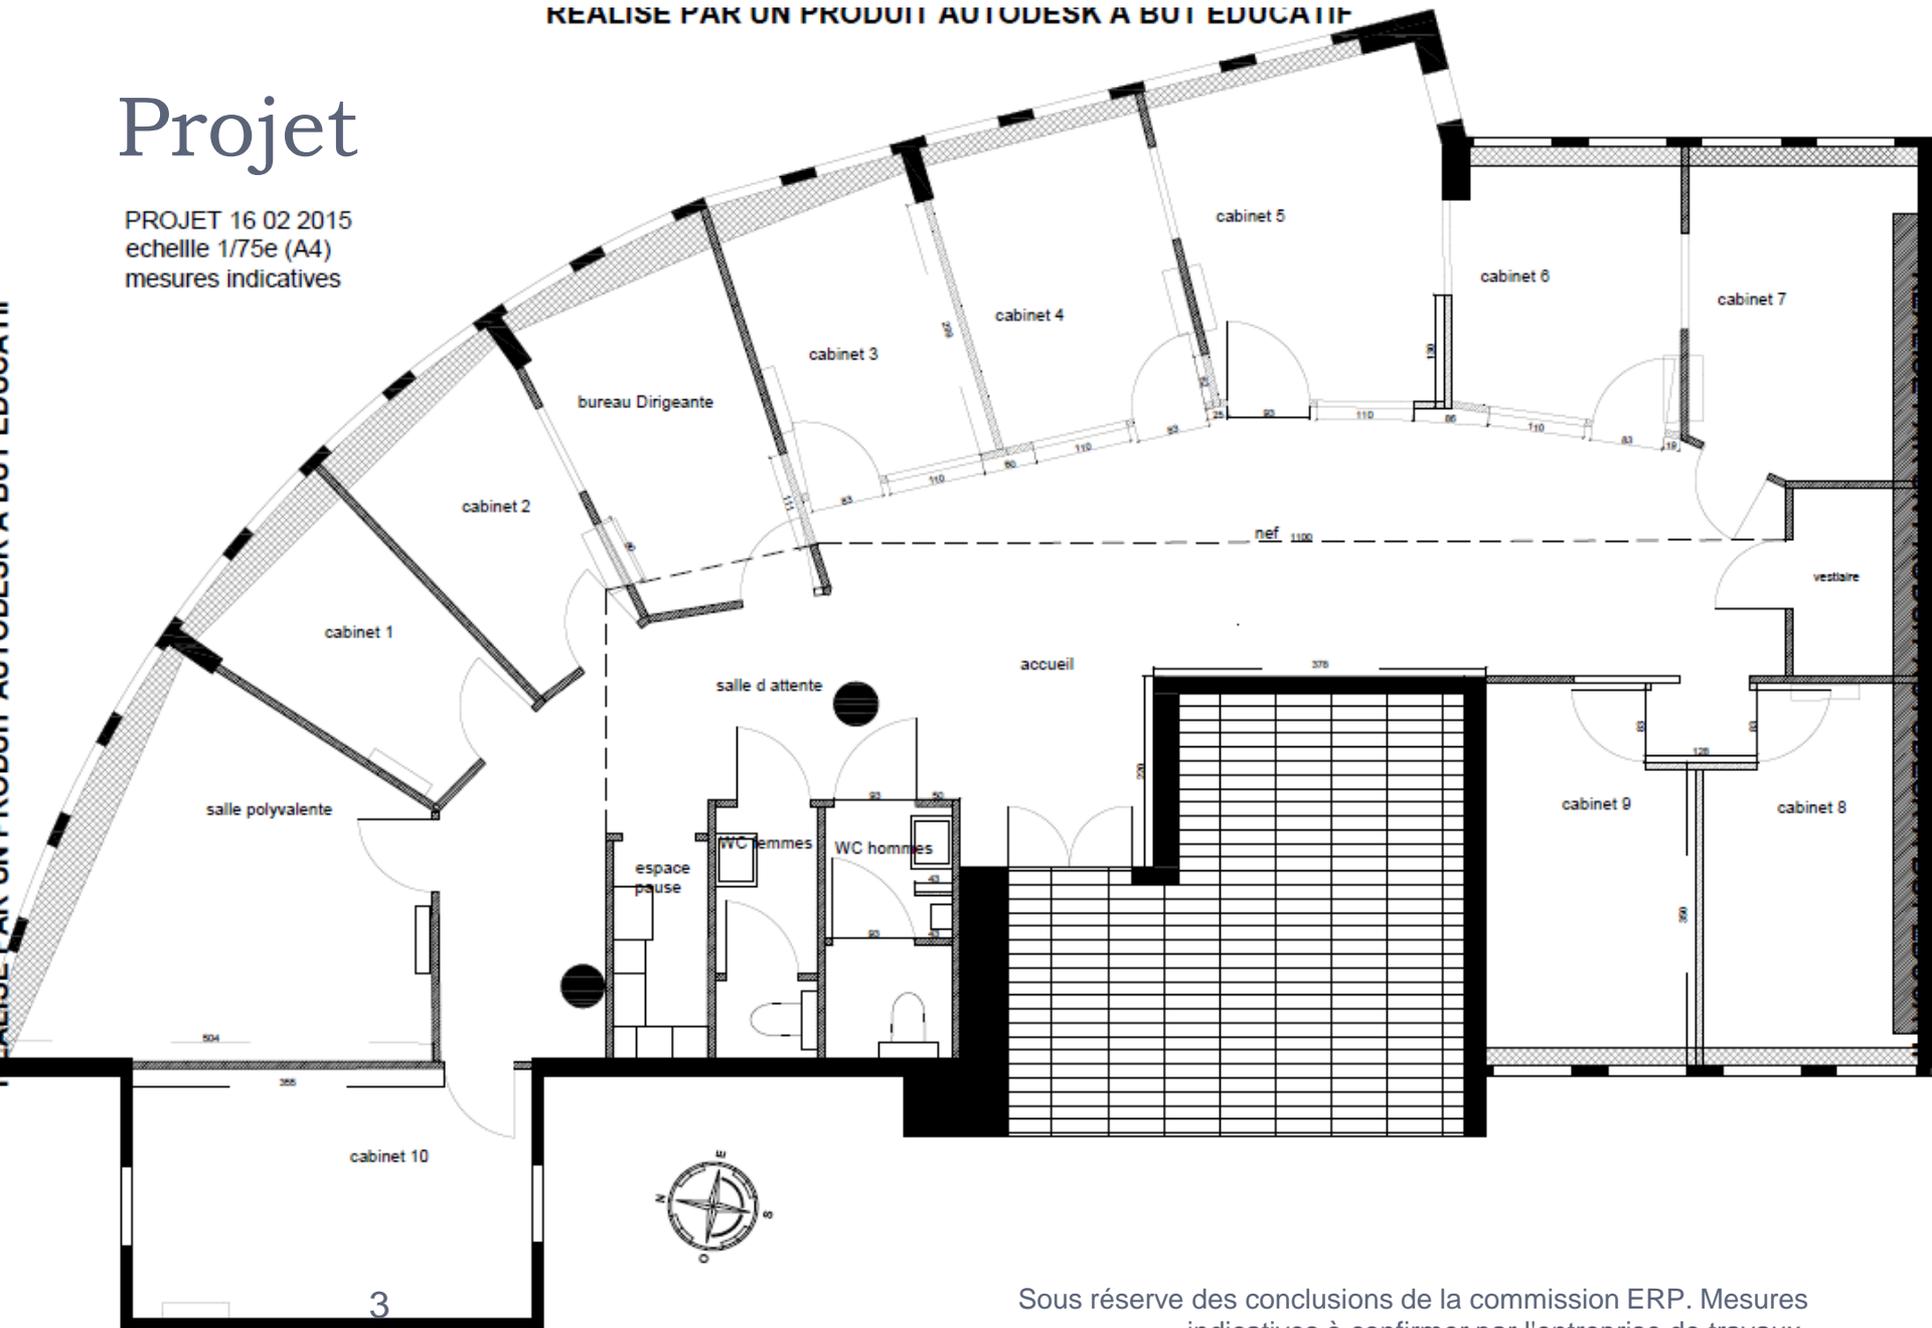

Sous réserve des conclusions de la commission ERP. Mesures
indicatives à confirmer par l'entreprise de travaux.

Centre Sophro-Khepri

- ▶ Lot 1 Maçonnerie plâtrerie plaquisterie
 - ▶ Lot 2 Plomberie
 - ▶ Lot 3 Electricité
 - ▶ Lot 4 Revêtements des murs
 - ▶ Lot 5 Revêtements des sols
 - ▶ Lot 6 Menuiserie intérieure
 - ▶ Lot 7 Vitrierie miroiterie
- ▶ Tous les ouvrages respecteront les normes en cours

Lot 1 Maçonnerie plâtrerie plaquisterie

- ▶ Montage et pose de cloisons placoplatre pleines avec isolation intérieure

Cabinet n°2 = 0.8 ml ; 1.9 m²

Cabinet n°3 = 1.1 ml ; 2.6 m² + 0.6 ml ; 1.5 m²

Cabinet n°4 = 3 ml ; 7.2 m²

Cabinet n°5 = 0.6 ml ; 1.5 m² + 0.25 ml ; 0.6 m²

Cabinet n°6 = 1.3 ml ; 3.1 m² + 0.9 ml ; 2.1 m²

Cabinets n° 8 & 9 : sas 1.3 ml; 3.1 m² + cloison 3.5 ml ; 8.4 m²

- ▶ Plafonds : remplacement de 10 à 20 dalles 60x60 (emplacement et nombre à définir); voir référence indicative
- ▶ Habillage du bâti de porte (porte dégondée); 2 unités (sas Cabinets n°8 &9; espace pause)

Dalles en laine minérale

**REFERENCE
INDICATIVE A
CONFIRMER**



CORTEGA

Idéal en rénovation.
Blanc à motif perforés.
Dim. 60x60 cm, ép.15 mm.
Réf 57645 - 106

**LA PLATEFORME
DU BATIMENT**
GAGNEZ DU TEMPS ET DE L'ARGENT



Lot 2 Plomberie

▶ WC Hommes/PMR

Fourniture et pose d'un bâti support hauteur réglable

Fourniture et pose d'un WC suspendu PMR

Fourniture et pose d'un lavabo PMR

Fourniture et pose d'un mitigeur à commande infrarouge

Fourniture et pose d'un urinoir

▶ WC Femmes

Fourniture et pose d'un bâti support

Fourniture et pose d'un WC suspendu

Fourniture et pose d'un lavabo

Fourniture et pose d'un mitigeur à commande infrarouge

Voir références

▶ Espace Pause

Création, raccordement et pose évier: raccordement sur 3 ml

WC PMR TARGA ARCHITECTURA VITA DE VILLEROY & BOCH

<http://www.espace-aubade.fr/P-32-5671-targa-architectura-vita-villeroy-boch-cuvette-rallongee.html>

LE PACK WC COMPLET

516€*

Cuvette rallongée à fond creux
Dimensions 37 x 71 cm

RÉF.A02512551
404 €

Abattant à charnières chromées

RÉF.A02523464
112 €

Barre de relèvement coudé

Inox chromé

Ø 32 mm, coudé 135°

Réf 68571 - 394

8 Aluminium blanc chromé

Ø 38 x 25 mm, coudé 135°

Réf 68736/68735 - 394

**LA PLATEFORME
DU BATIMENT**

GAGNEZ DU TEMPS ET DE L'ARGENT



Sous réserve des conclusions de la commission ERP. Mesures indicatives à confirmer par l'entreprise de travaux.

<http://www.espace-aubade.fr/P-76-3247-bati-support-geberit-hauteur-reglable.html>

Bâti-support hauteur de cuvette réglable après installation

- Réservoir sigma
- Solution flexible et adaptée à tous les besoins, notamment ceux des personnes à mobilité réduite
- Dimensions L 42,5 x H 112 x P 17

PRIX

Bâti-support	RÉF.A00928798 594 €
Set de finition	RÉF.A00928894 112 €

<http://www.espace-aubade.fr/P-76-3799-sigma-20-geberit.html>

Plaques de déclenchement SIGMA20 DE GEBERIT

Plaques de déclenchement



RÉF.A00929012
88 €

Lavabo Targa Architectura Vita

Lavabo extra-plat.

<http://www.espace-aubade.fr/P-32-5669-targa-architectura-vita-villeroy-boch-lavabo.html>

PRIX

Dimensions 65 x 55 cm.

RÉF.A02512086

301 €



COSMO

GROHE

**LA PLATEFORME
DU BATIMENT**

GAGNEZ DU TEMPS ET DE L'ARGENT

Mitigeur lavabo électronique,
système infrarouge.

Fonctionnement sur pile.

Réf 60921 - 378

URINOIR TARGA COMPACT À ACTION SIPHONIQUE 290X500X245 MM BLANC (ALPIN) CERAMICPLUS 755705R1

VILLEROY ET BOCH




Ref. CEDEO : 1862948
 Ref. VILLEROY ET BOCH : 755705R1
 Code EAN : 4022693484659
 Unité : Pièce

Tarif Public : 484.40 € TTC / Pièce

A VOIR AUSSI

Schéma de côté

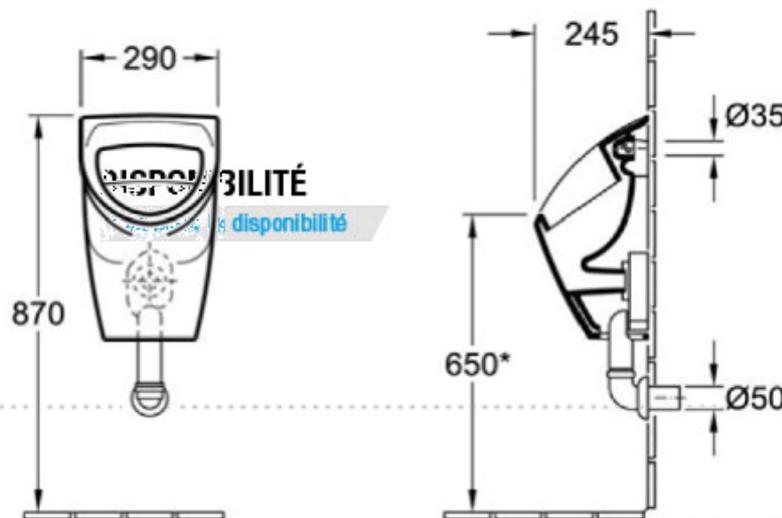

Sous réserve des conclusions de la commission ERP. Mesures indicatives à confirmer par l'entreprise de travaux.

MALHEA



cedam

**LA PLATEFORME
DU BATIMENT**

GAGNEZ DU TEMPS ET DE L'ARGENT

Ensemble noir exotique 60 cm

Comprenant :

1 meuble sous-vasque 60 cm

avec 2 tiroirs coulissants.

Plan marbre reconstitué

60 cm blanc.

Miroir 60 x 90 cm sur cadre.

Applique LED chromé 10W

Réf 66856 - 373



Sous réserve des conclusions de la commission ERP. Mesures indicatives à confirmer par l'entreprise de travaux.



.m.

**LA PLATEFORME
DU BATIMENT**

GAGNEZ DU TEMPS ET DE L'ARGENT

COSMO



Mitigeur lavabo électronique,
système infrarouge.

Fonctionnement sur pile.

Réf 60921 - 378

<http://www.espace-aubade.fr/P-75-6058-targa-architectura-villeroy-boch-design.html>

WC Femmes

Targa Architectura Design

- Pack WC avec cuvette suspendue à fond creux
- Système de rinçage Haute Performance
- Abattant amovible avec descente progressive
- Dimensions 37 x 53 cm

PRIX

Cuvette à fond creux
37 x 53 cm

RÉF.A05877469
396 €



Bâti-support pour application standard

- Réservoir Sigma
- Dimensions L 50 x H 112 x P 19,5 cm

PRIX

Version autoportant

RÉF.A00928786
345 €

<http://www.espace-aubade.fr/P-76-3799-sigma-20-geberit.htm>

Plaque de déclenchement SIGMA20 DE GEBERIT

Plaque de déclenchement



RÉF.A00929012
88 €



Sous réserve des conclusions de la commission ERP. Mesures indicatives à confirmer par l'entreprise de travaux.

Lot 3 Electricité

- ▶ Nef : Pose d'un éclairage bandeau led en retombée du faux-plafond; 11 ml + 2 ml
- ▶ Salle d'attente : remplacement des spots par des spots led faisceau large; estimation 8 unités (voir référence)
- ▶ Cabinets n° 3, 4 , 5 & 6 : fourniture et pose de double-prise standard dans les cloisons créées (voir Lot 1 Maçonnerie plâtrerie plaquisterie)
- ▶ Cabinet n°9 : pose d'un radiateur électrique 500 W ou climatisation réversible (à déterminer)
- ▶ Dépose des convecteurs existants; raccordement en prise standard avec bloc 2 prises ; estimation 15 unités
- ▶ Espace pause : Dépose installation ancien serveur internet
- ▶ Connectique
 - Fourniture et pose d'un relais interphone en wifi pour l'Accueil
 - Fourniture et pose d'un verrou d'accès pour accès Porte palière



Classe II, IP24, Cat C. Réaliser des économies tout en préservant le confort : détection de présence et détection ouverture/fermeture des fenêtres. Boîtier de commandes digital : écran digital avec affichage de la température, indicateur de consommation, programmation intégrée. Programmable par Pass Program pour optimiser la consommation d'énergie.

Limite les risques de salissures grâce au système A.S.P (Anti-Salissure Process). Puissance, long. x haut. x ép.

Modèle horizontal

500 W, 465 x 470 x 85 mm
Réf 58104 - 584

**LA PLATEFORME
DU BATIMENT**
GAGNEZ DU TEMPS ET DE L'ARGENT



Sous réserve des conclusions de la commission ERP. Mesures indicatives à confirmer par l'entreprise de travaux.

**LA PLATEFORME
DU BATIMENT**
GAGNEZ DU TEMPS ET DE L'ARGENT

legrand
MOZAÏC



Bloc 2 prises
2P+T existe
aussi en bloc
3 prise 2 P+T

**LA PLATEFORME
DU BATIMENT**
GAGNEZ DU TEMPS ET DE L'ARGENT

KIT TBT LED orientable carré
Composé d'un spot encastrable
avec LED intégré nom remplaçable
4000°K et d'un driver LED dimmable
20 W.
Réf 69093 - 593

**LA PLATEFORME
DU BATIMENT**
GAGNEZ DU TEMPS ET DE L'ARGENT

**Verrou d'accès
à badge ou code**
Réf 65827 - 242



Lot 4 Revêtements des murs

▶ Peinture de toutes les cloisons

Estimation 125 ml ; 300 m²

Pose de papier-peint largeur 0.52 m x h 2.4 ; 12 emplacements

WC

- ▶ Dépose carrelage WC sols et murs
- ▶ Pose carrelage mural sur 18 ml ; 42 m²

Lot 5 Revêtements des sols

- ▶ Nef et salle d'attente : fourniture et pose d'un parquet flottant (voir référence); total 50m²
- ▶ Cabinets n° 3,4, 5 & 6 : fourniture et pose d'un parquet flottant (voir référence); total 35 m²
- ▶ Cabinets n°1,2,7, 8, 9 & 10 ; bureau Dirigeante et salle polyvalente : à définir ultérieurement
- ▶ WC ; fourniture et pose Carrelage surface 8 m² (voir référence)

CARRELAGE WC (SOL ET MURS)

ZON



ALELIA CERÁMICAS

Dimension 46 x 46 cm.

Grès cérame émaillé PEI IV.

**LA PLATEFORME
DU BATIMENT**


GAGNEZ DU TEMPS ET DE L'ARGENT

Gris

Réf 53026 - 322

Plinthe 8 x 46 cm

Réf 53027 - 322

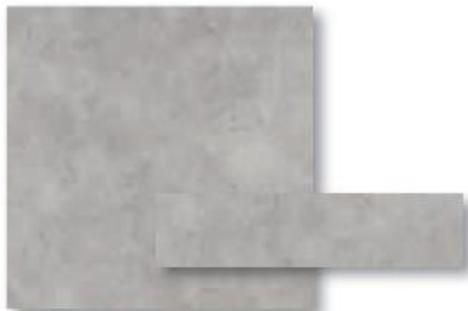

**REFERENCE
INDICATIVE A
CONFIRMER**



H2660 Frêne Havane



**LA PLATEFORME
DU BATIMENT**
GAGNEZ DU TEMPS ET DE L'ARGENT



H2688 Cabreuva



FLOORLINE MODERN KING SIZE

ou

FLOORLINE BUSINESS 33



Ép. 8 mm, long. 129,2 cm,
larg. 32,6 cm. Classe 32/AC4.
Chanfrein 2 côtés Woodvision.



Ép. 11 mm + sous-couche acoustique
de 2,5 mm (18 db), long. 129,2 cm,
larg. 19,3 cm. Classe 33/AC5.
Chanfrein sur les 4 côtés.

Lot 6 Menuiserie intérieure

- ▶ Cabinets n° 3 & 6 : Fourniture et pose de 2 bloc-portes largeur 83 cm (couleur et structure similaire aux portes existantes; porte avec imposte); 1 ouverture gauche; 1 ouverture droite
- ▶ Cabinet n° 5: Fourniture et pose de 1 bloc-portes largeur 93 cm (couleur et structure similaire aux portes existantes; porte avec imposte); ouverture gauche
- ▶ Cabinet n°4 : dépose du bloc-porte accueil (ouverture droite) et pose
- ▶ Cabinets n°8 & 9 : Fourniture et pose de 2 bloc-portes largeur 83 cm, 1 ouverture droite, 1 ouverture gauche (voir référence)
- ▶ Cabinets n° 3, 4, 5 & 6 : pose de cloison vitrée avec store intégré dimensions H 2.4 m x l 1.1 m x p 8 cm; 4 unités au total
- ▶ Espace pause : pose de 5 à 6 caissons Ikea, meubles hauts et bas, avec évier et plan de travail



Bloc-porte bois

Porte blanche.

Revêtu paper 2 faces.

Huisserie aluminium laqué blanc.

Dimension haut. 204 x larg. 83 cm.

Livré avec serrure et cylindre européen (sans béquille).

Droite

Réf 49055 - 107

Gauche

Réf 49054 - 107

**LA PLATEFORME
DU BATIMENT**

GAGNEZ DU TEMPS ET DE L'ARGENT

BÉQUILLE INOX DOUBLE

Ensemble de porte Inox: béquille double carré 7 mm + rosace pour porte de 40 à 50 mm.



Champion

Réf 63784 - 229

**LA PLATEFORME
DU BATIMENT**

GAGNEZ DU TEMPS ET DE L'ARGENT

Lot 6 Menuiserie intérieure



Référentiel : porte avec imposte



Référentiel : cloison vitrée avec store intégré

Lot 7 Vitrierie miroiterie

- ▶ Fourniture et pose d'un miroir l 2.2 m x h 2.4 m (Accueil)