Maître d'oeuvre

S E D R I

108 avenue Gabriel Peri
93 585 SAINT-OUEN Cedex
Tel : 01.49.48.39.38
Fax : 01.49.48.39.00
E-mail : cao@sedri.fr

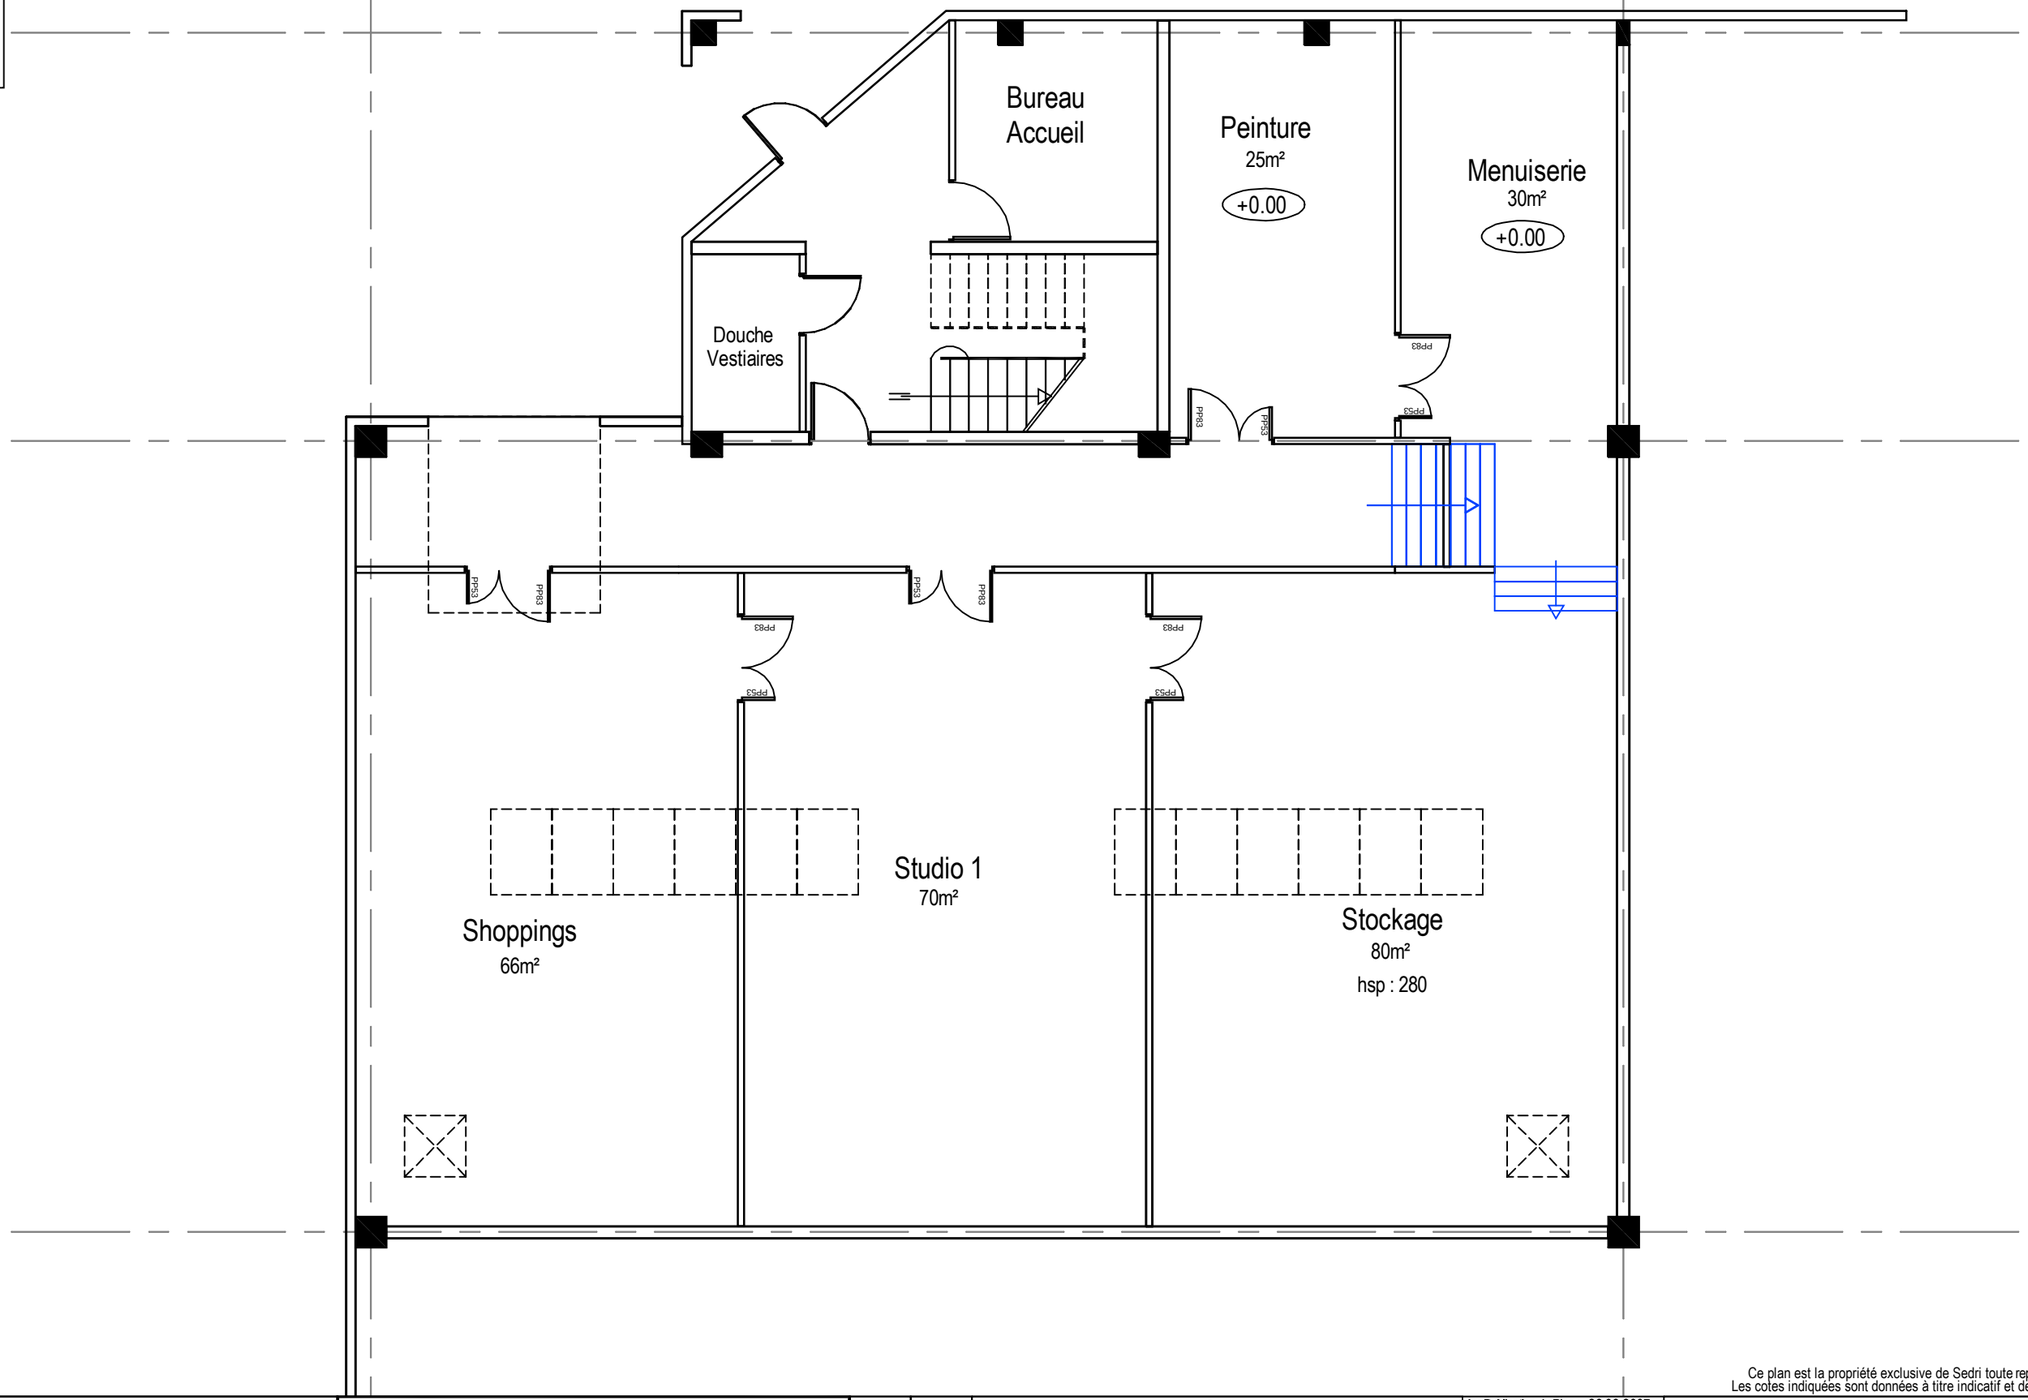

Ce plan est la propriété exclusive de Sedri toute reproduction même partielle est interdite
Les cotes indiquées sont données à titre indicatif et devront être vérifiées par les entrepreneurs

Marie Claire

Indice	date	Modifications

1er Publication du Plan : 26.03.2007
Classement : K:\CAO
dessinateur : F. Casula
Logiciel : Autocad Version 2004

Etat Projet

ECHELLE DU PLAN : 1/100 ème

Rez de chaussée

N° PLAN : 101