


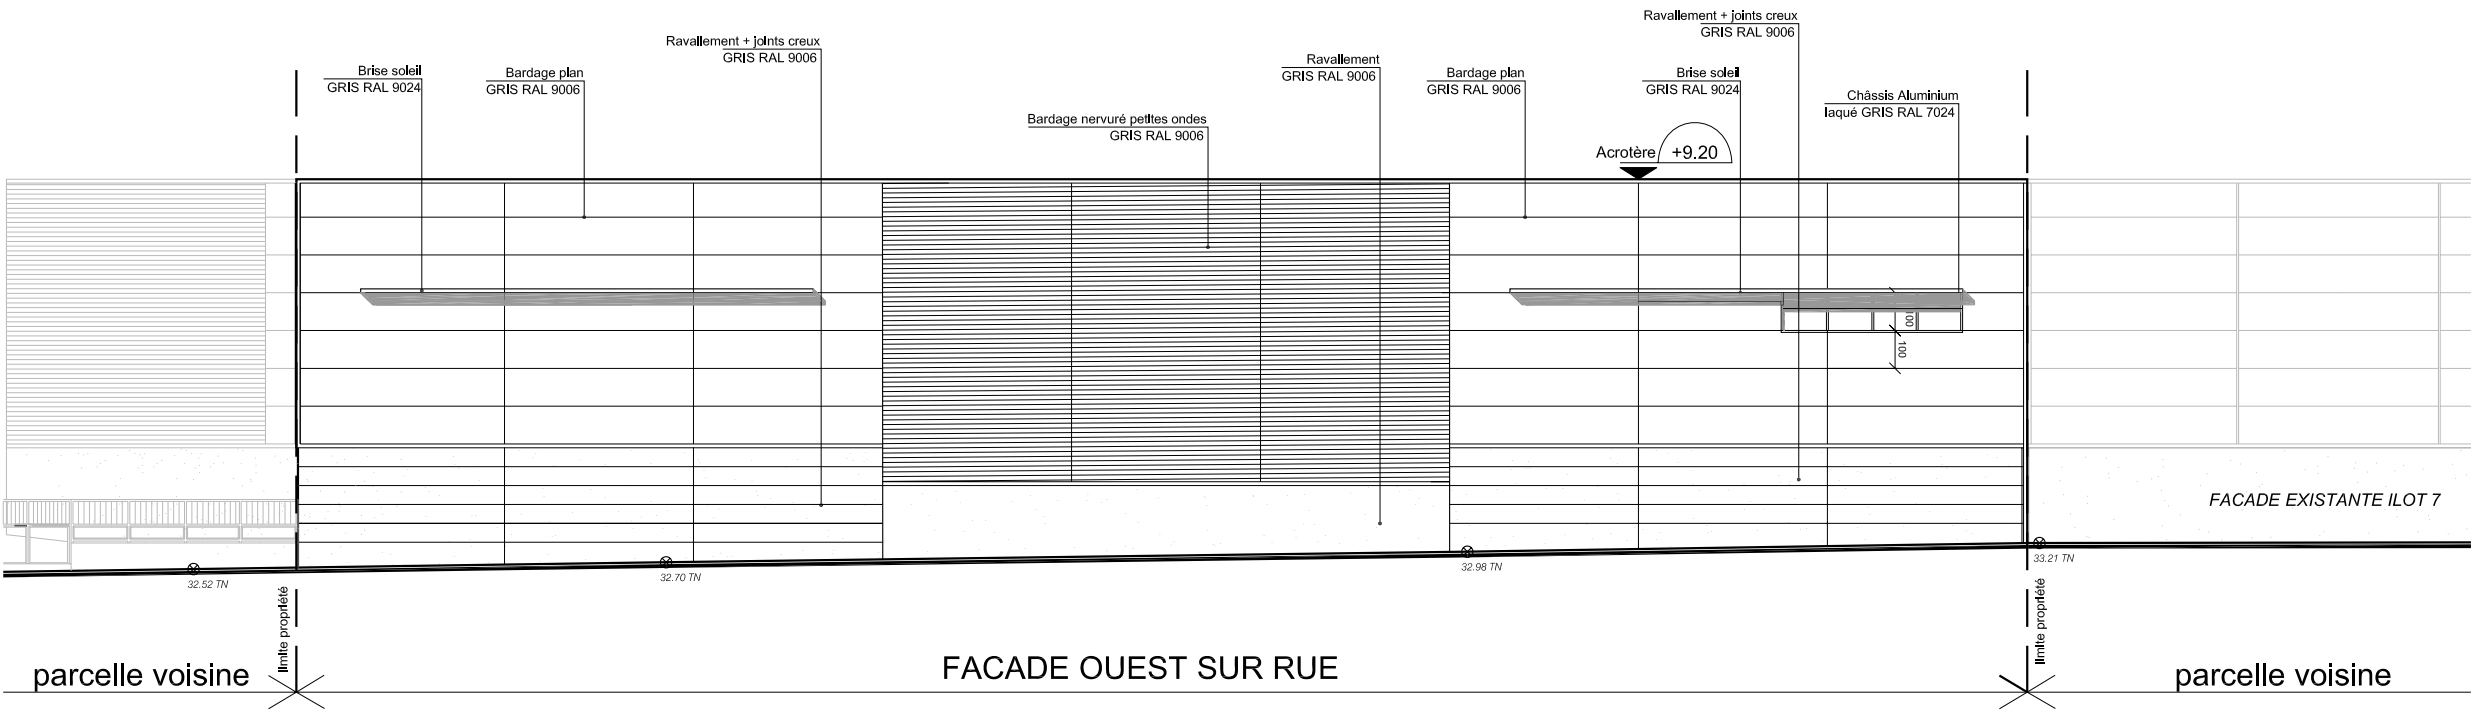

EXTENSION DU PARC MURE A IVRY SUR SEINE PARCELLE "MARMONT"	MODIFICATION FACADE RUE ERNEST RONAN	Ech:1/200
Maitre d'ouvrage ETS A. MURE 113 cours Albert THOMAS 69424 LYON CEDEX 03 Tél 04.72.34.95.95 Fax 04.72.34.95.19	Maitre d'oeuvre GALLOIS DUDZIK & ASSOCIES 8 rue Sainte Lucie 75015 PARIS Tél 01 53 95 33 00 Fax 01 53 95 32 34 E-mail: paris@gda-arch.fr	03/12/2007