


LES BALCONS DE GASCOGNE

32600 L'Isle Jourdain

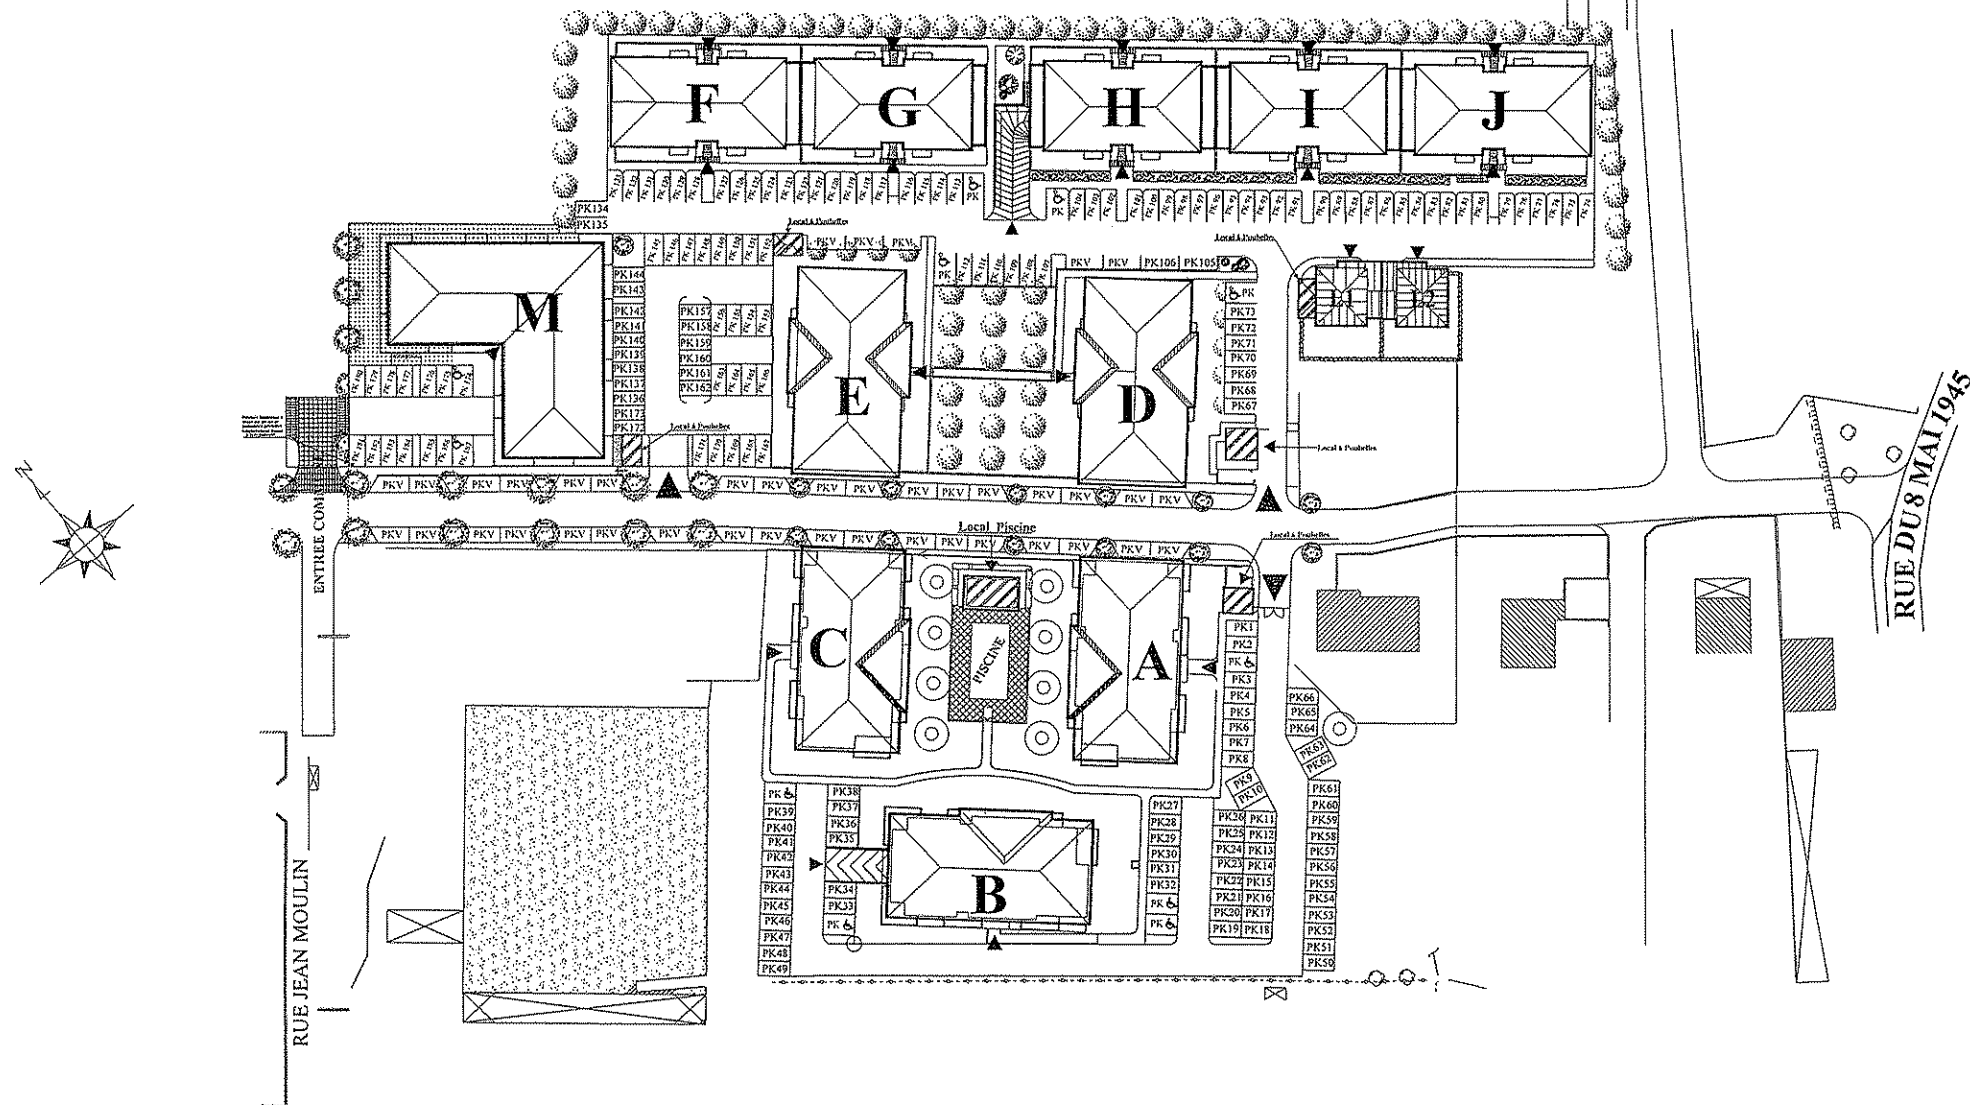

PLAN DE VENTE EXTRAIT DES PLANS D'EXECUTION

27 septembre 2005

PLAN DE MASSE GENERAL

Nota : Les cotes et les surfaces sont susceptibles de légères modifications pour tenir compte de contraintes techniques éventuelles lors des travaux, ou d'impératifs d'ordre administratif