


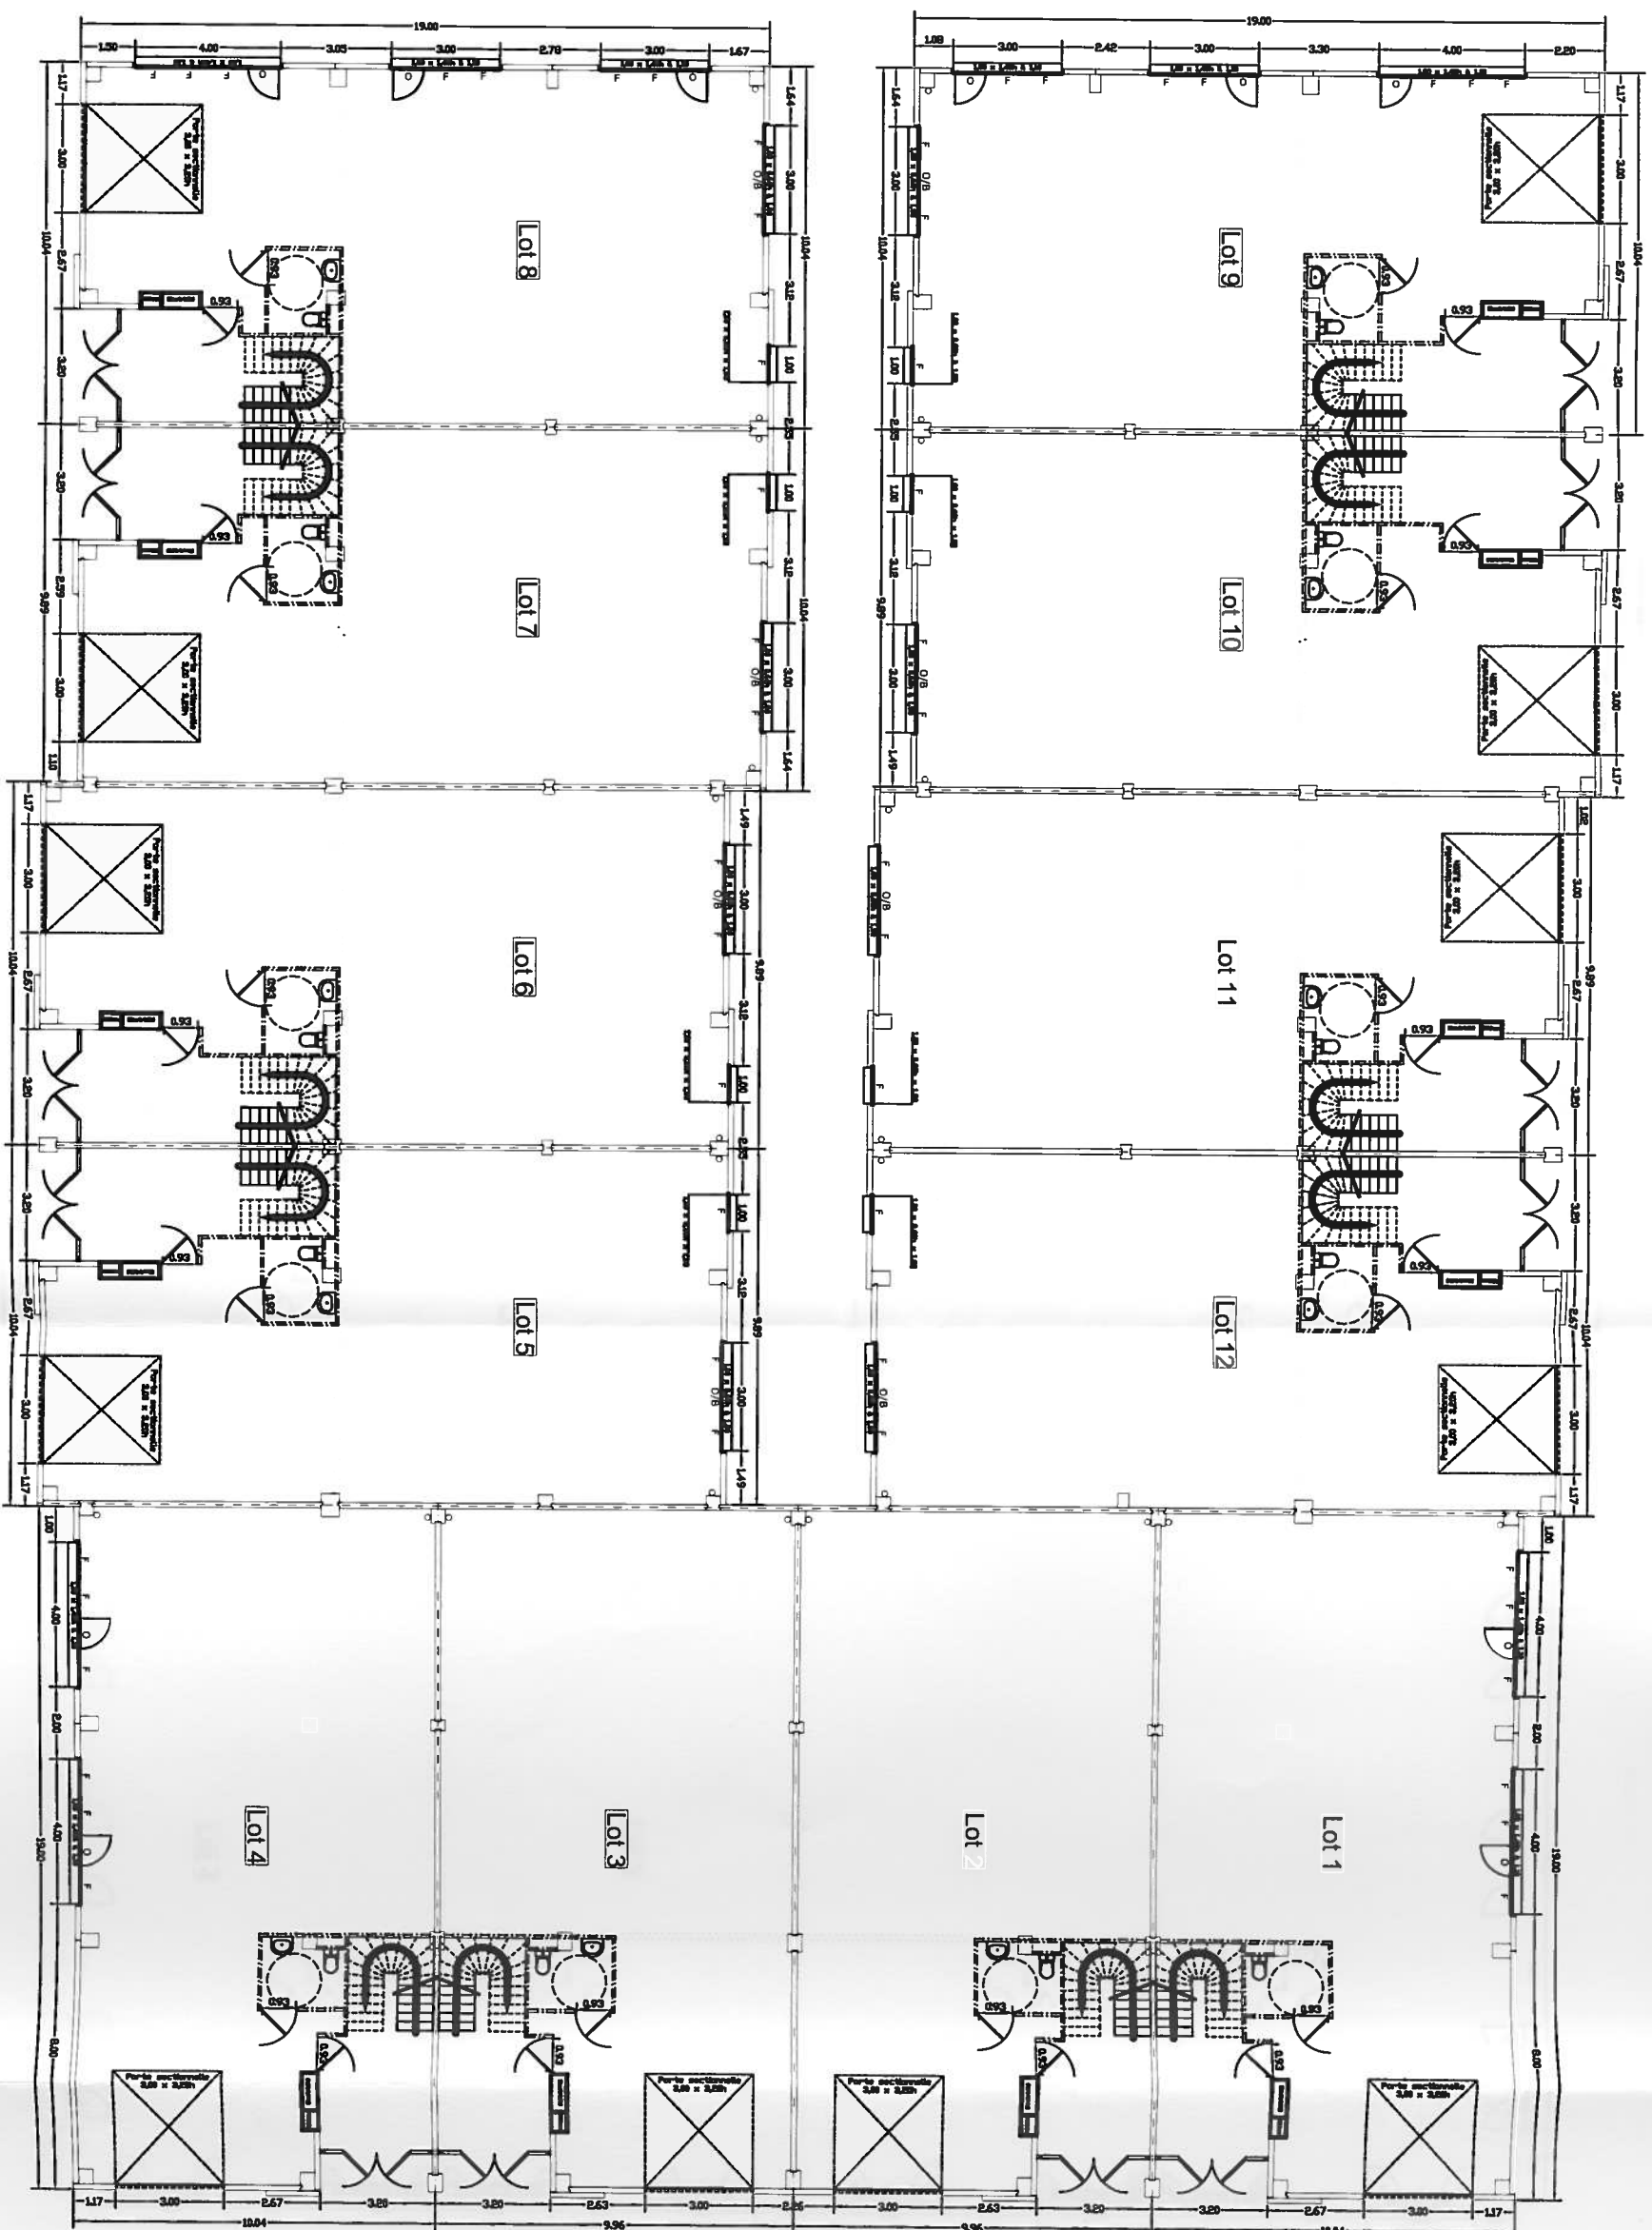

VUE EN PLAN

**MAÎTRE D'OUVRAGE**

SCCV VILLA PARC SÉNART 1  
1, avenue Marne et Gondoire  
Espace Villa Parc - Immeuble Le Chêne  
77600 Bussy Saint Georges  
Tél : 01.60.37.02.69 <=> Fax : 01.60.37.07.46  
E-mail : villaparc.france@wanadoo.fr  
www.villaparc.fr - www.espace.vpsenart.villaparc.fr

*Espace Villa Parc*

*Sénart*

LIEUSAIN (77)

VUE EN PLAN  
BATIMENTS 1 à 12  
Niveau RDC

Echelle 1/200 - Modifié le 09 Juin 2010