


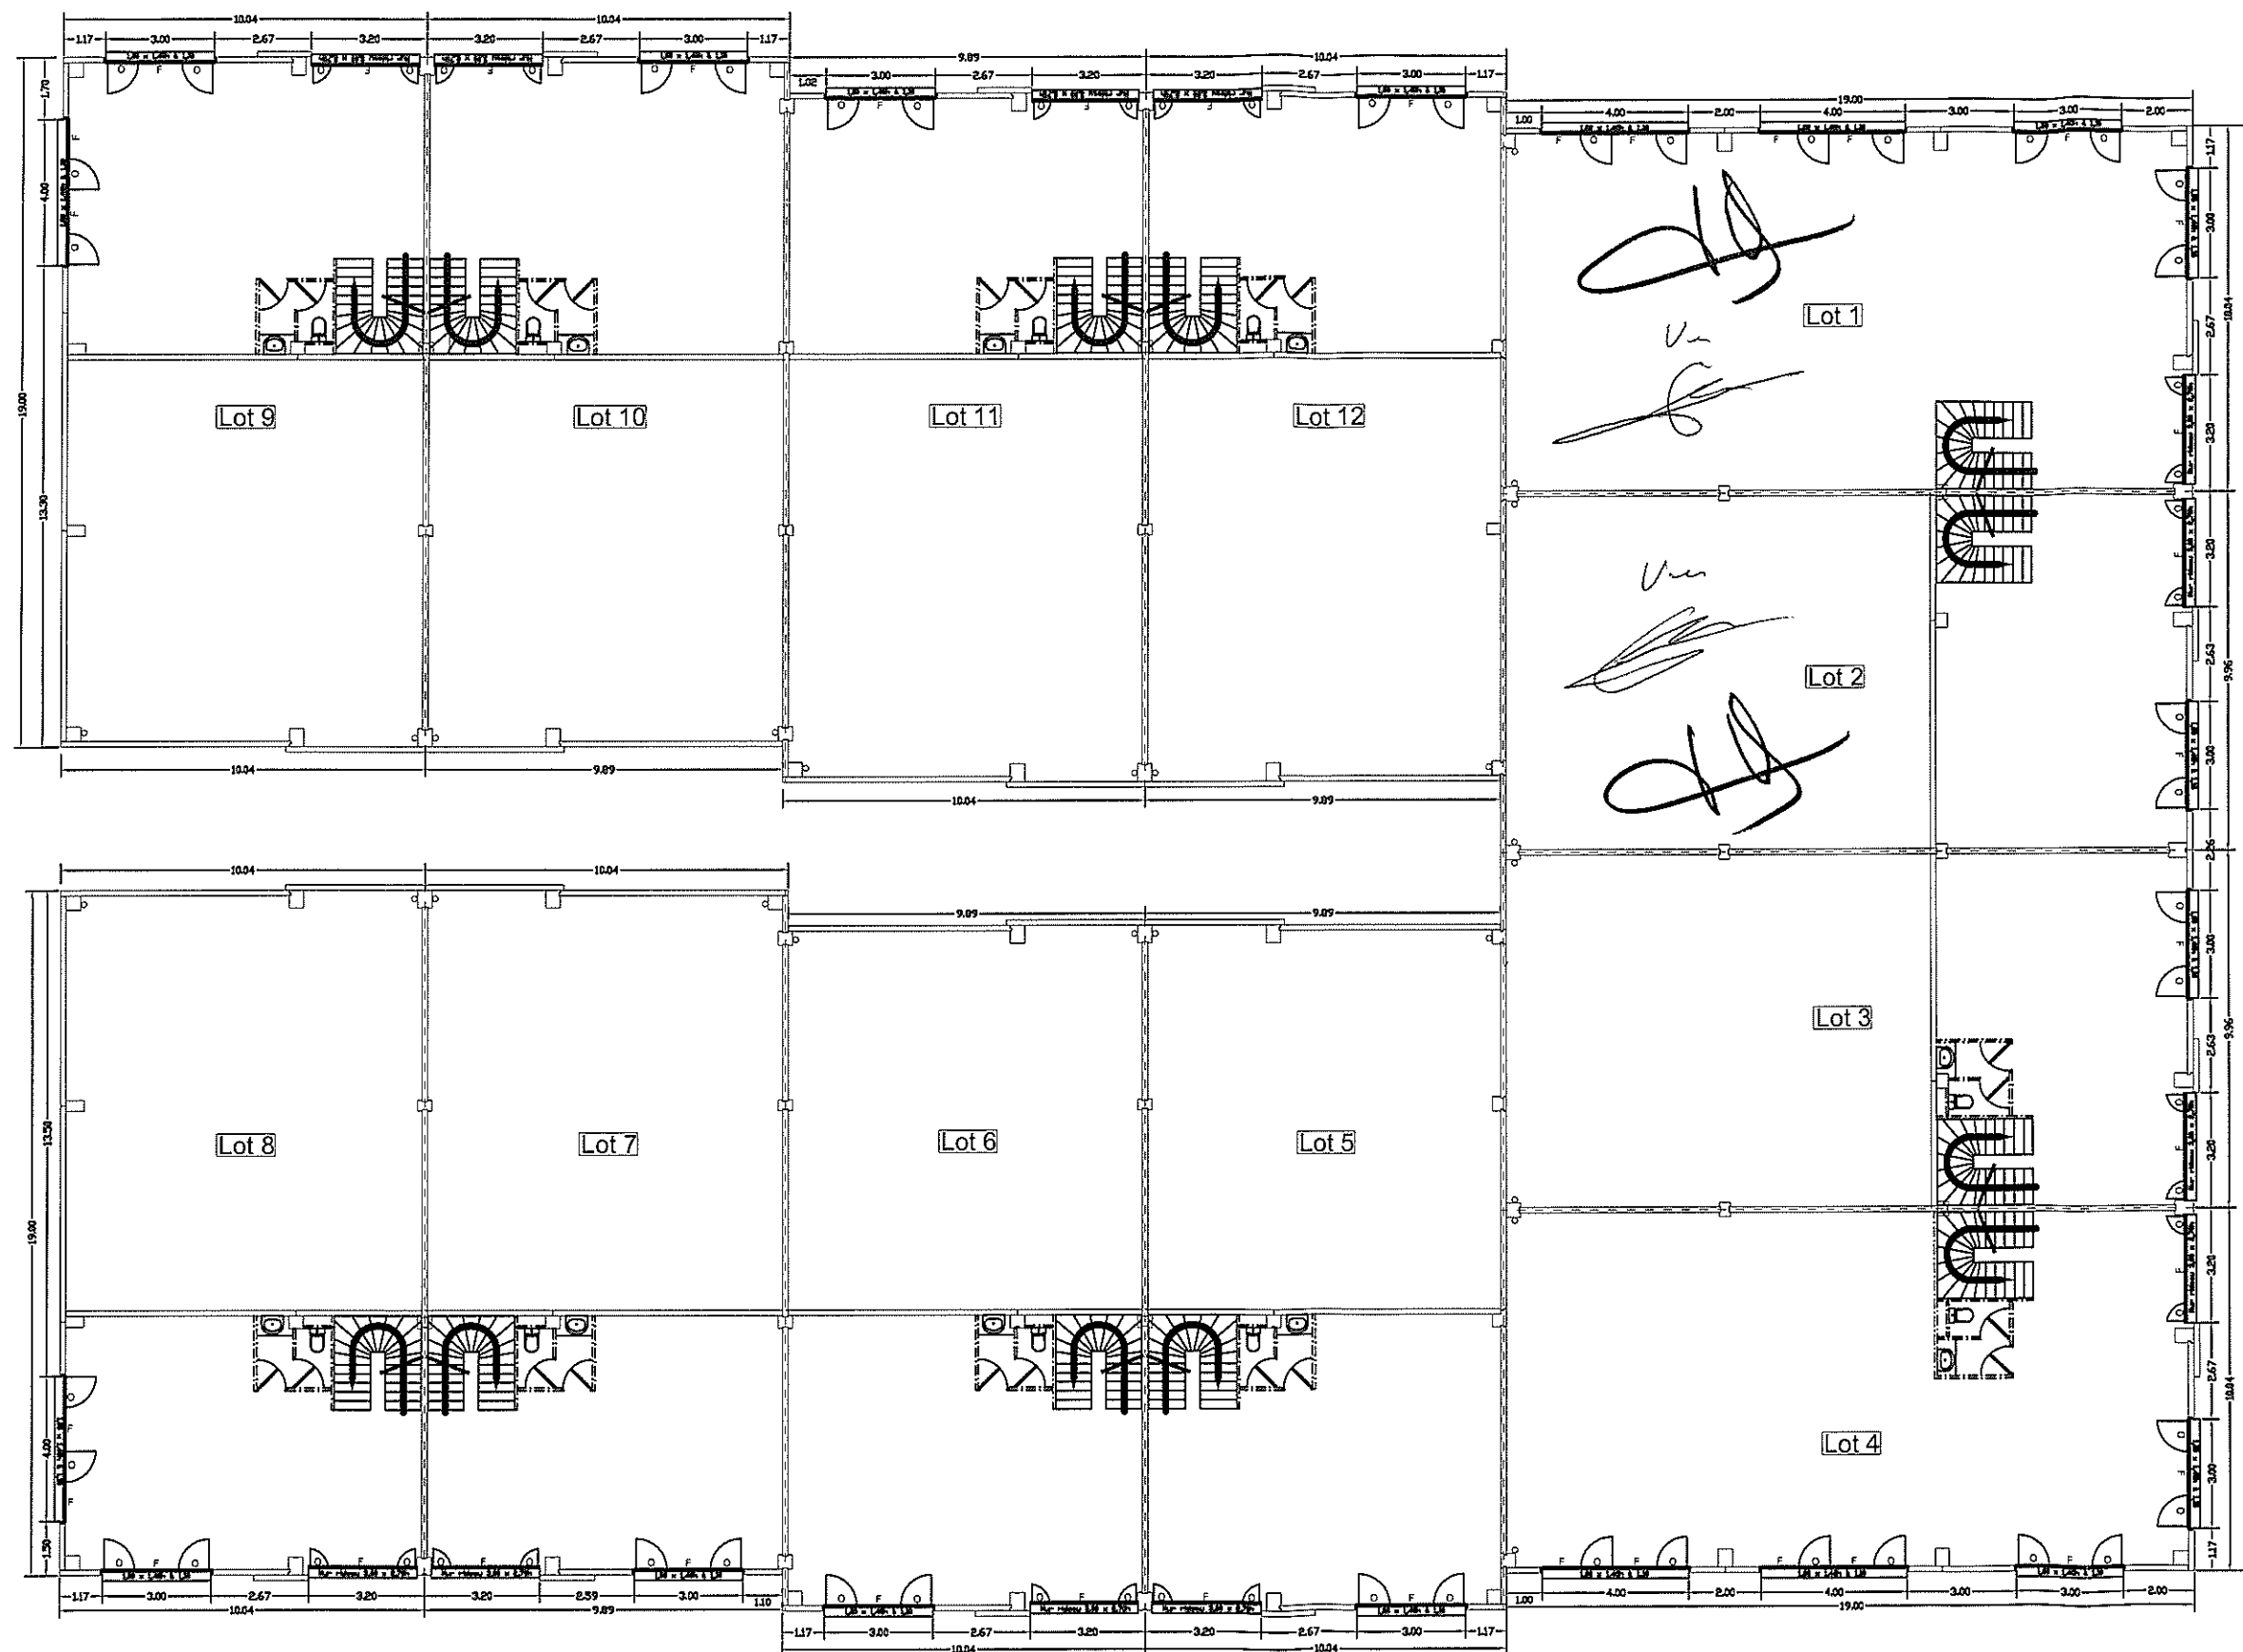

VUE ETAGE
1:100

MAITRE D'OUVRAGE



SCCV VILLA PARC SENART 1
1, avenue Marne et Gondole
Espace Villa Parc - Immeuble Le Chêne
77600 BUSSY SAINT GEORGES
Tél : 01.60.37.02.69 <> Fax : 01.60.37.07.46

E-mail : villaparc.france@wanadoo.fr
www.villaparc.fr - www.espace.vpsenart.villaparc.fr

Espace Villa Parc
Senart

LIEUSANT (77)

VUE EN PLAN
BATIMENTS 1 à 12
Niveau R+1

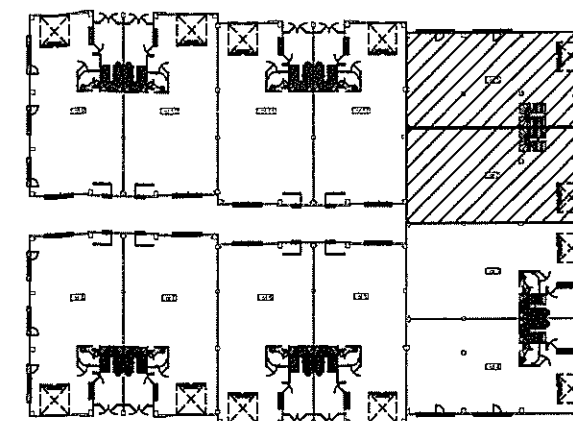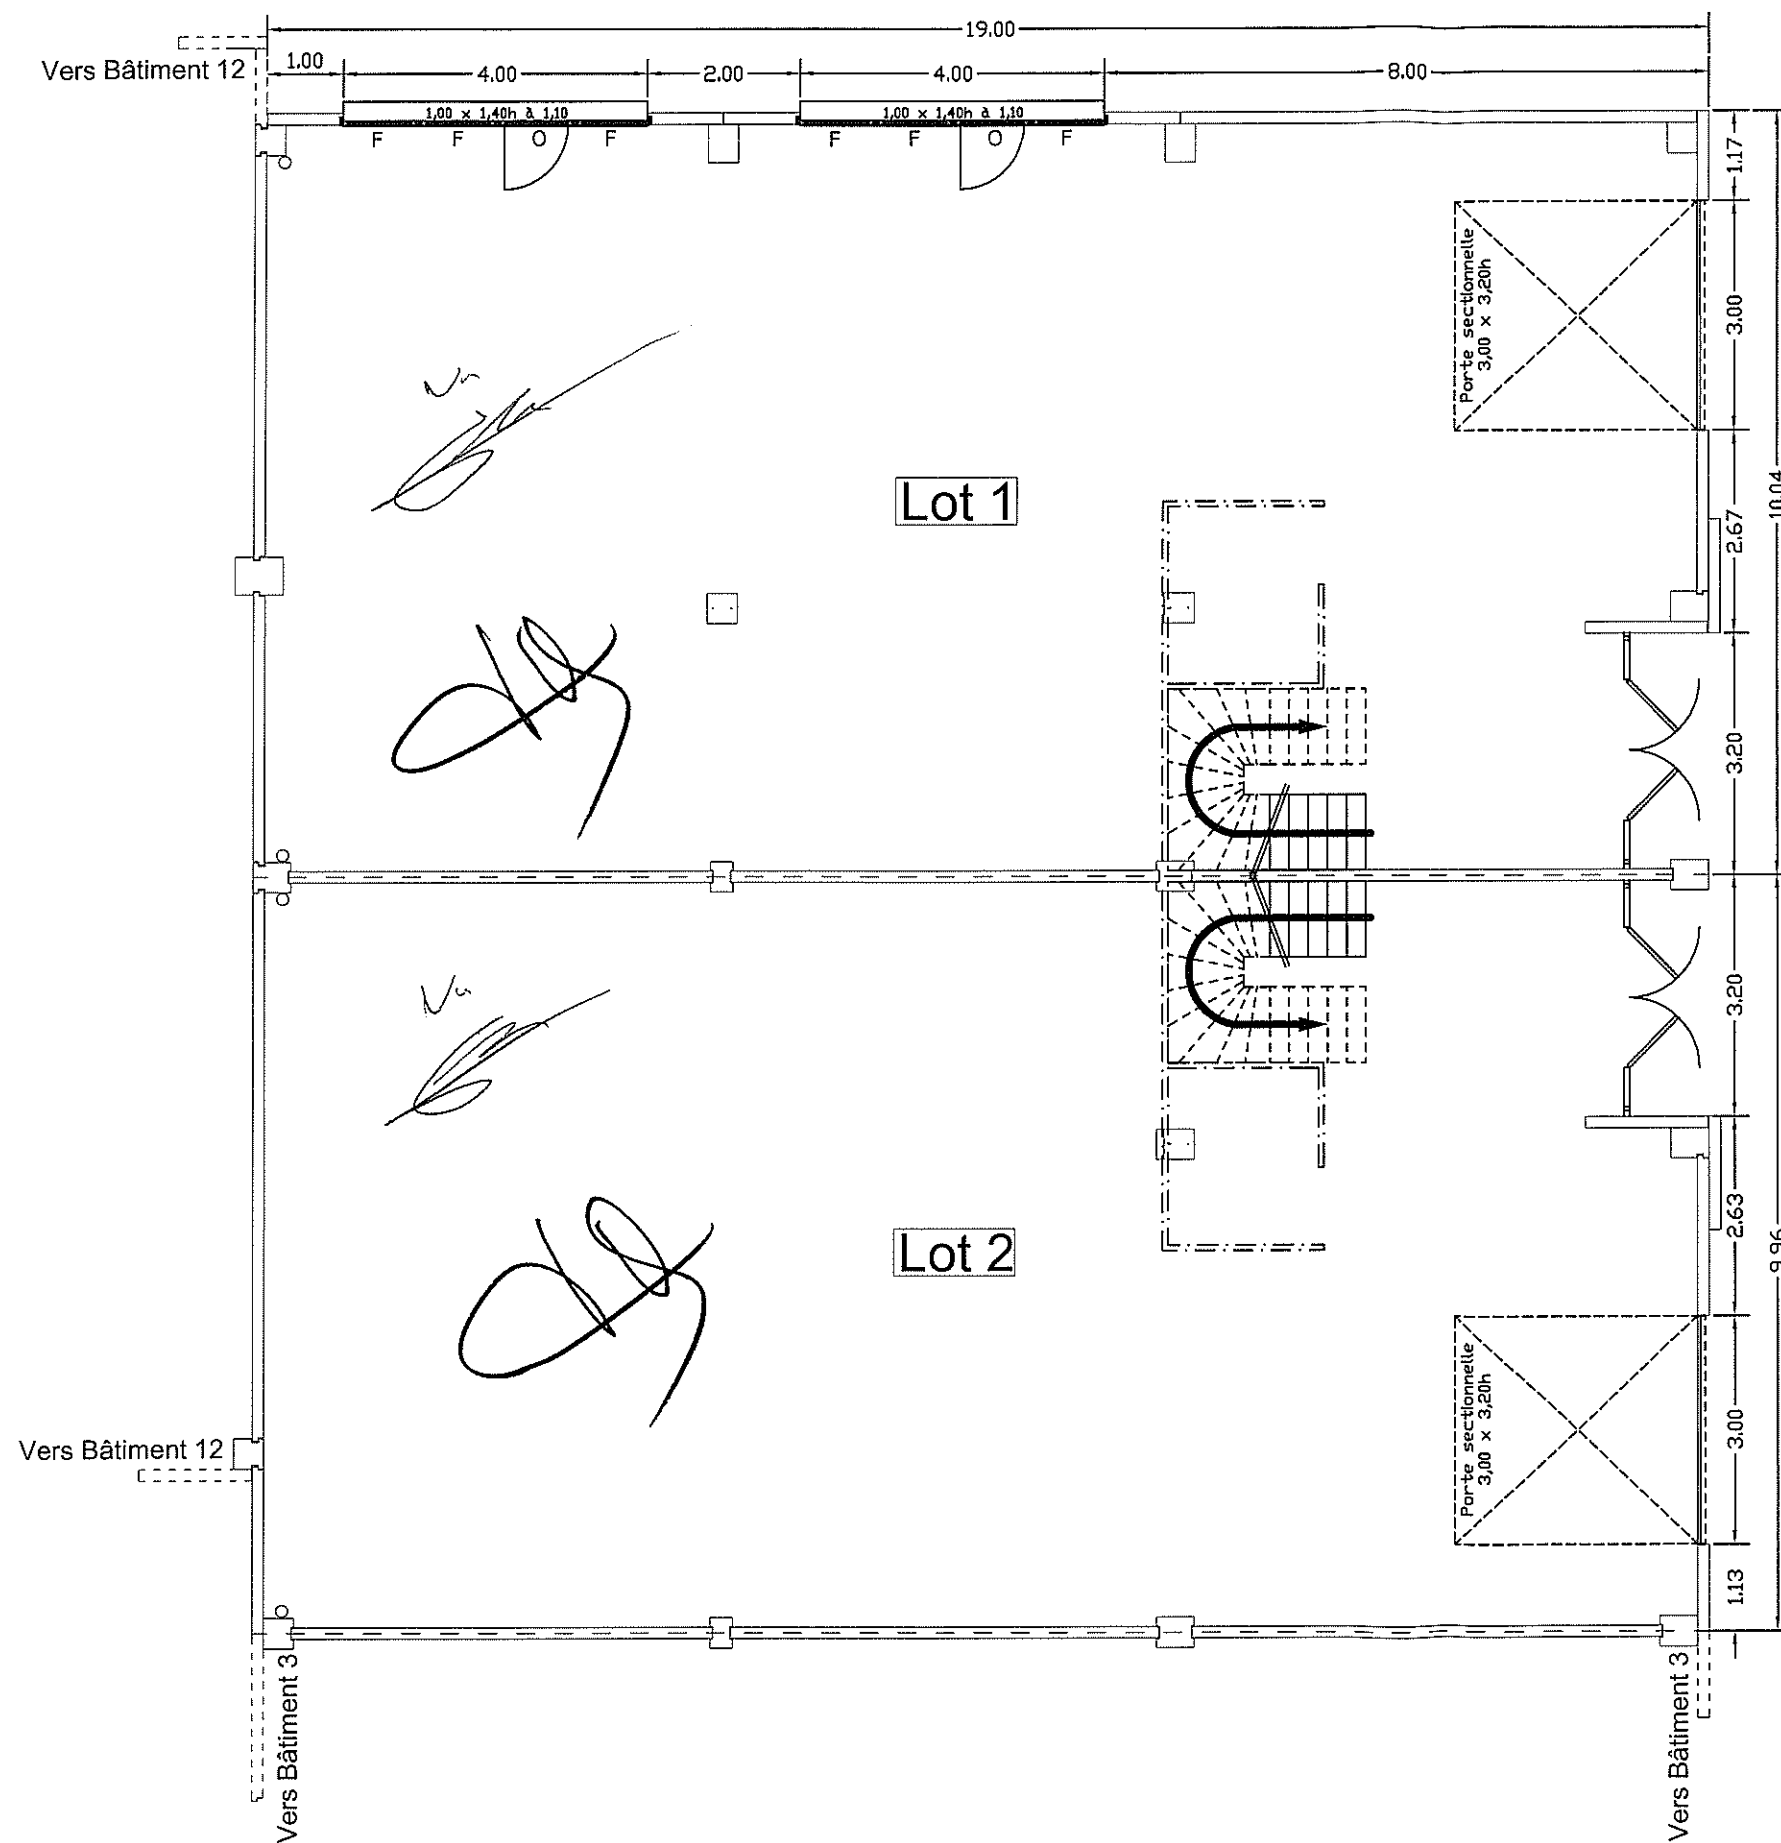

Espace Villa Parc

Sénart

LIEUSAIN (77)



MAITRE D'OUVRAGE

SCCV VILLA PARC SENART 1
1, avenue Marne et Gondoire
Espace Villa Parc - Immeuble Le Chêne
77600 BUSSY SAINT GEORGES
Tél : 01.60.37.02.69 <> Fax : 01.60.37.07.46

E-mail : info@villaparc.fr
www.villaparc.fr - www.espace.vpsenart.villaparc.fr

VUE EN PLAN
BATIMENTS 1 et 2
Niveau RDC

Echelle 1/100 - Modifié le 06 Mai 2011

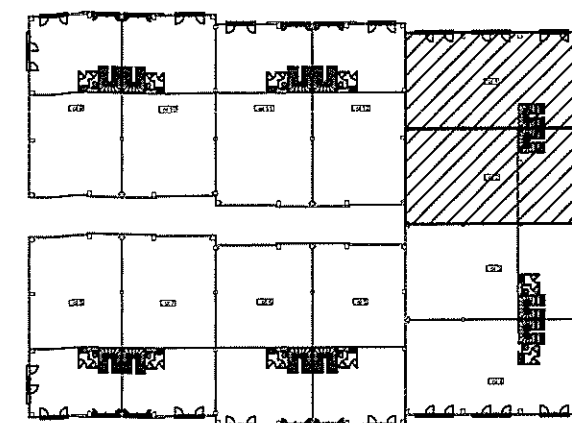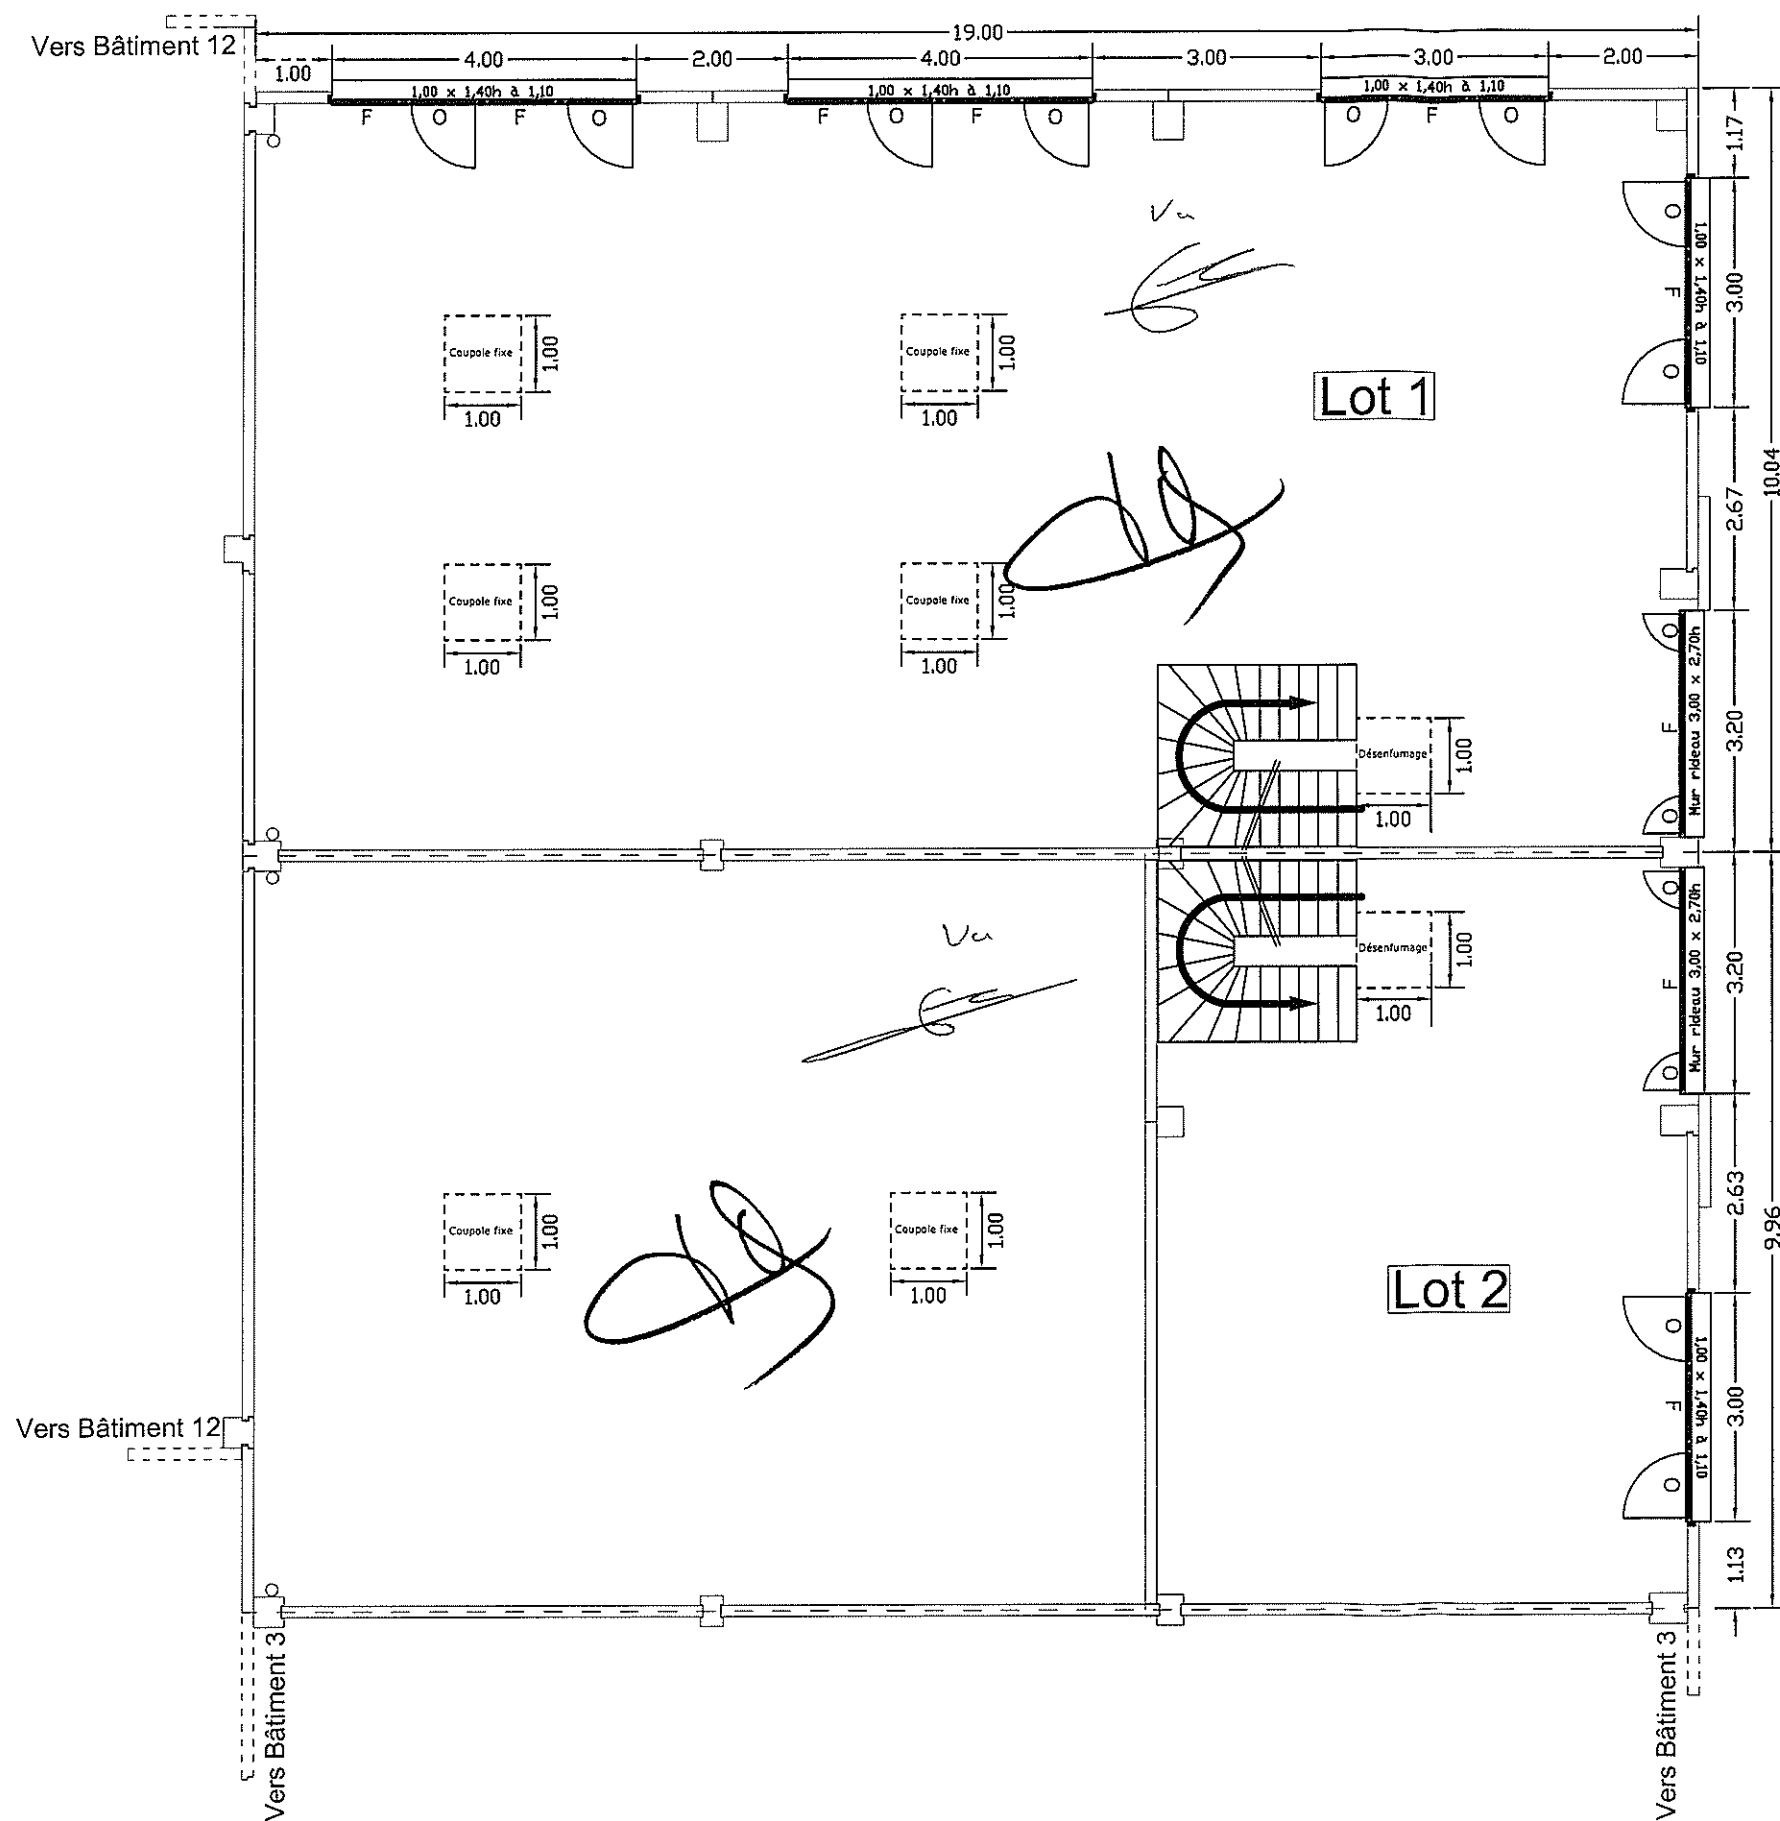

Espace Villa Parc

Senart

LIEUSAIN (77)

MAITRE D'OUVRAGE

SCCV VILLA PARC SENART 1
1, avenue Marne et Gondoire
Espace Villa Parc - Immeuble Le Chêne
77600 BUSSY SAINT GEORGES
Tél : 01.60.37.02.69 <> Fax : 01.60.37.07.46

E-mail : info@villaparc.fr
www.villaparc.fr - www.espace.vpsenart.villaparc.fr

VUE EN PLAN
BATIMENTS 1 et 2
Niveau R+1

Echelle 1/100 - Modifié le 06 Mai 2011