


Résidence "Les Terrasses de Port Sud"

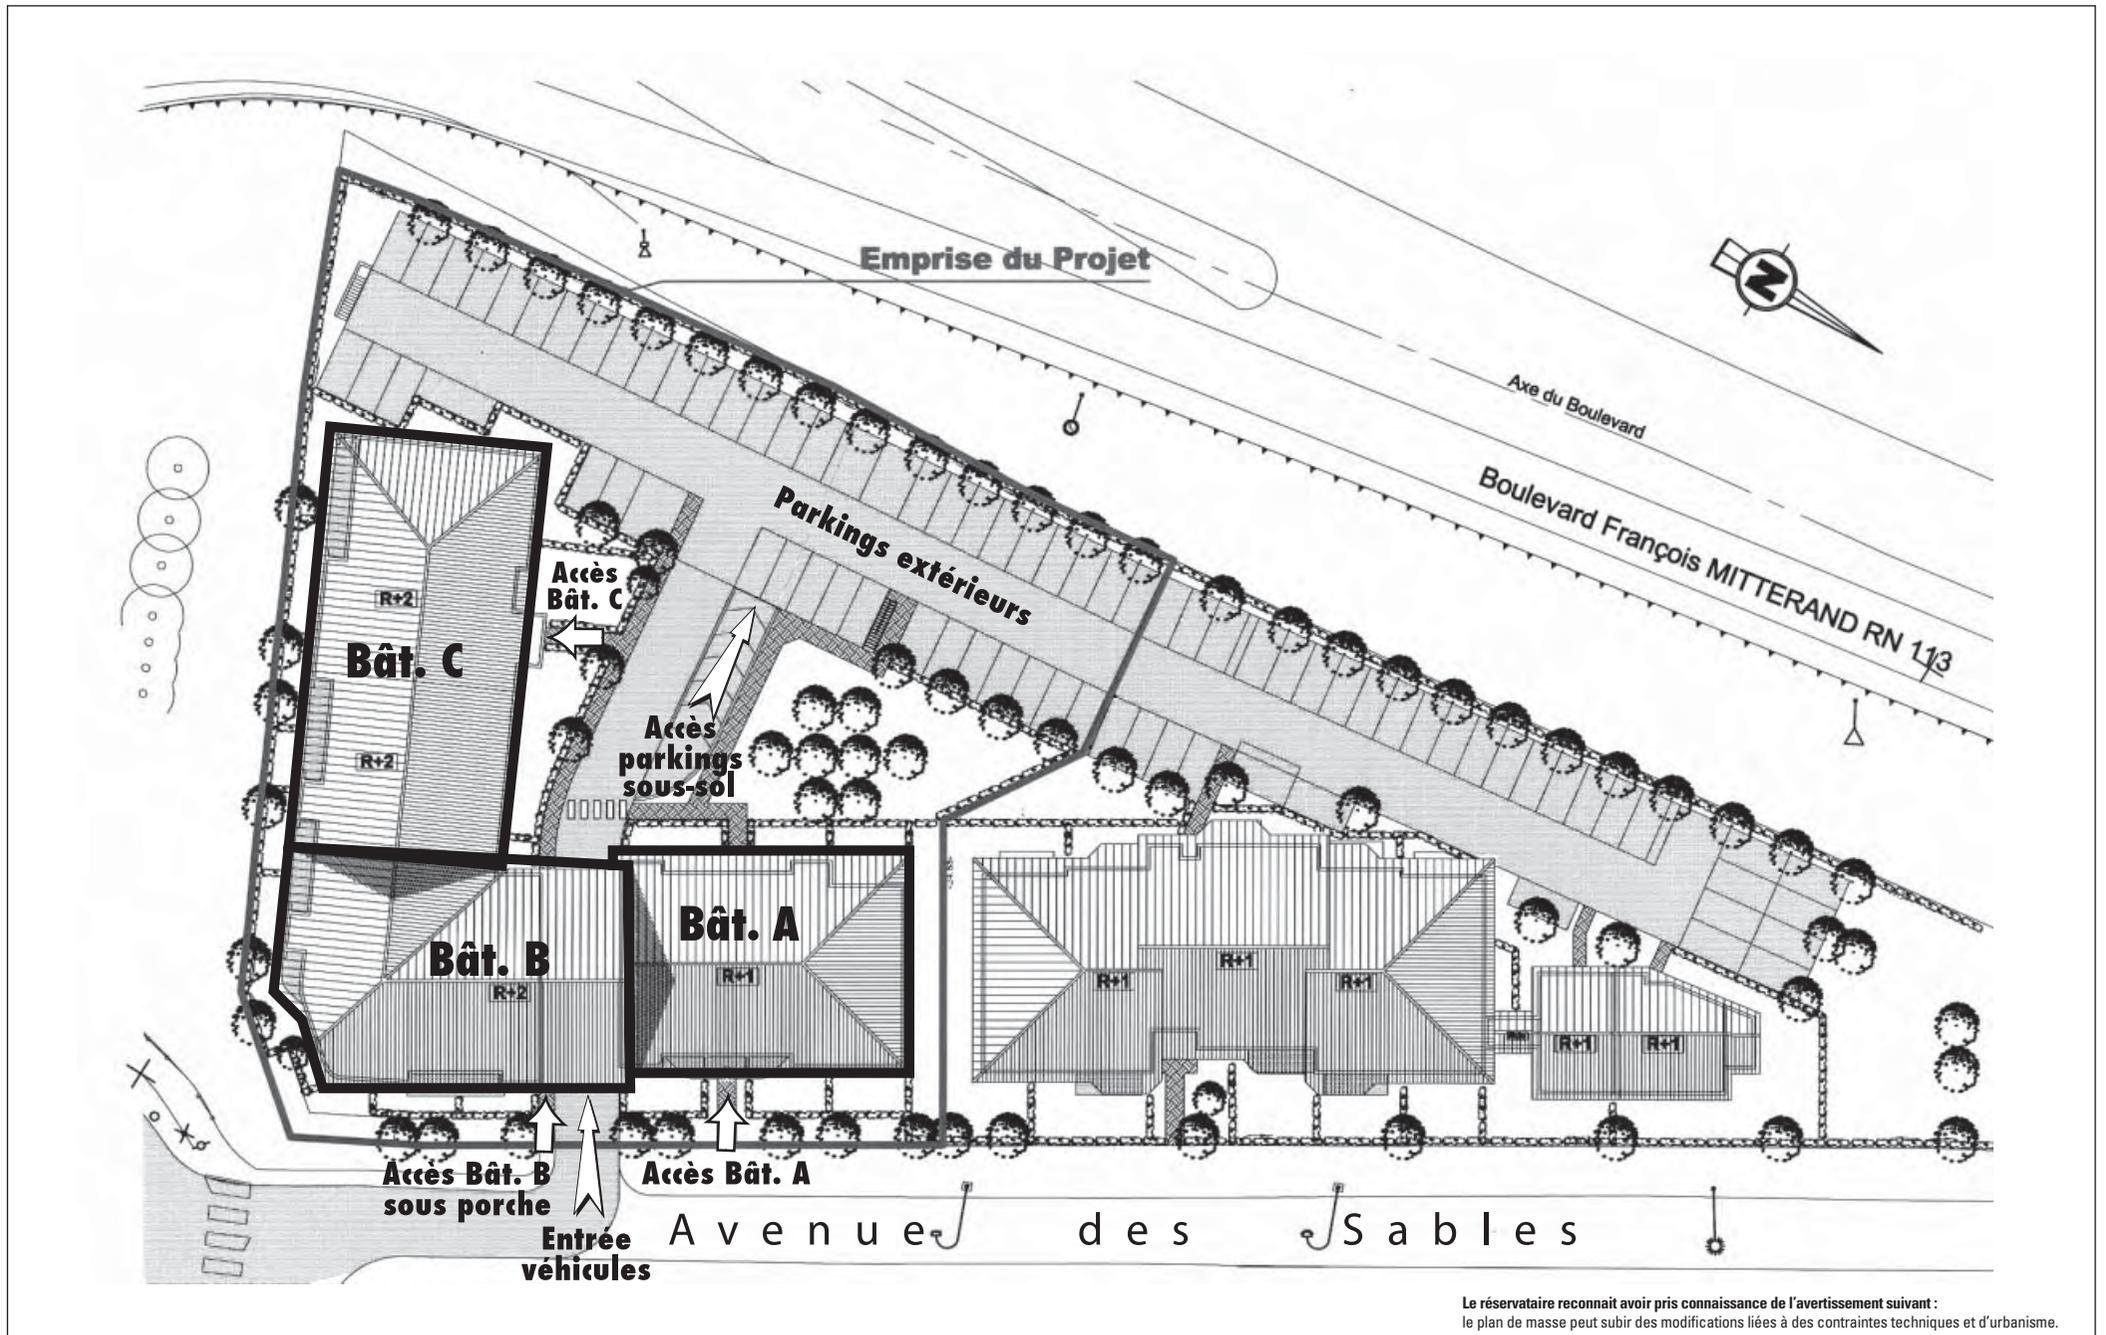

Le réservataire reconnaît avoir pris connaissance de l'avertissement suivant :
le plan de masse peut subir des modifications liées à des contraintes techniques et d'urbanisme.