


COUPE AA

Echelle : 1 / 50

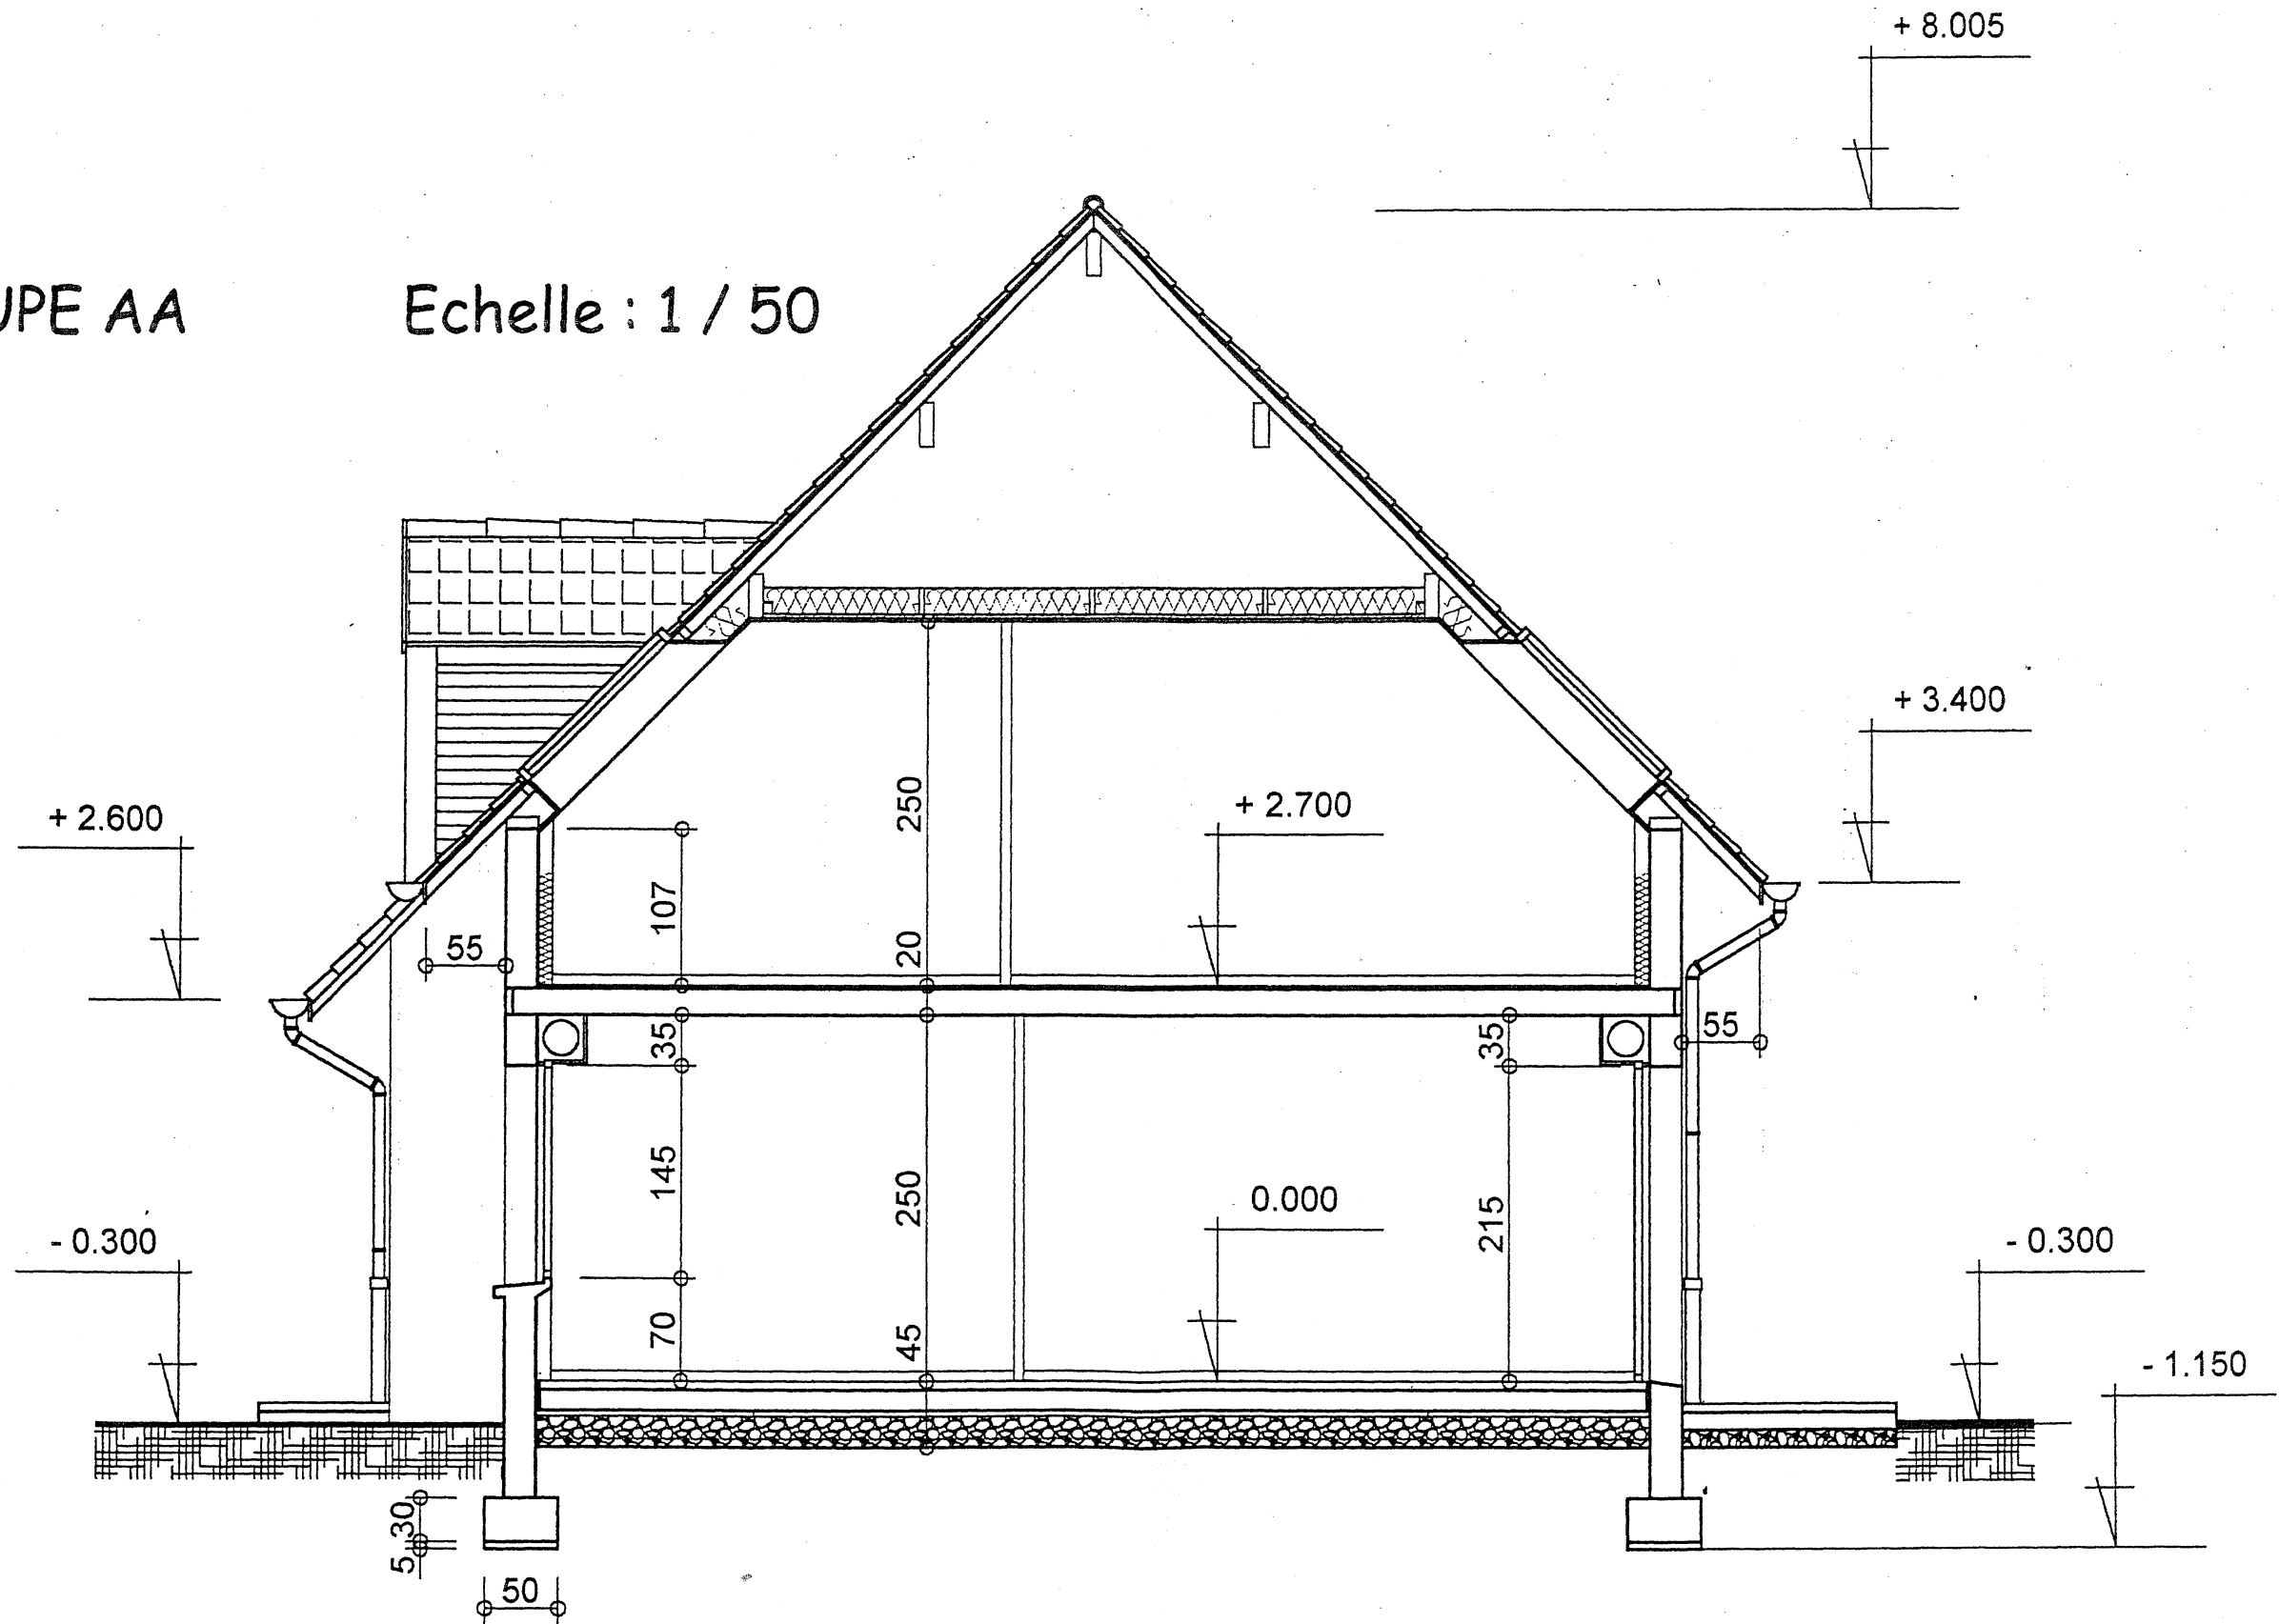

Code examen:

B.E.P. TECHNIQUES DE L'ARCHITECTURE ET DE L'HABITAT
Dossier Technique – EP2 Activité 1 et Activité 2

DT 5/12