




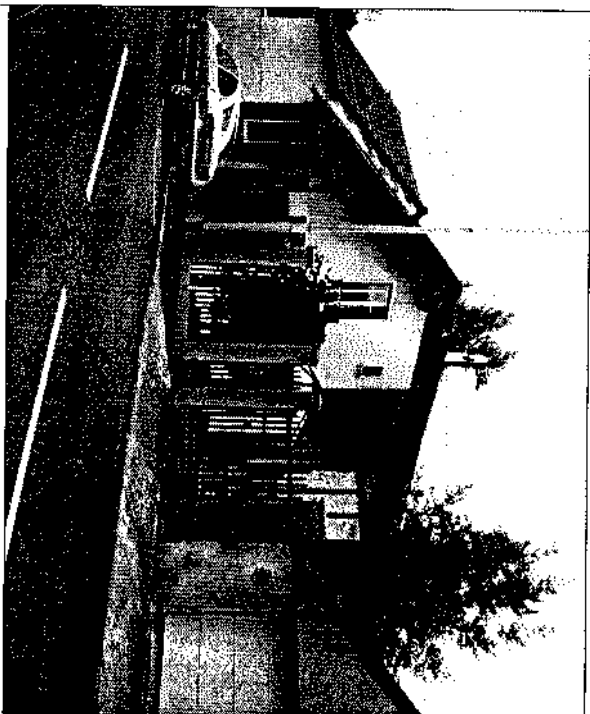



PHOTO N°04

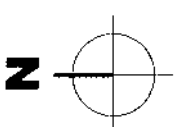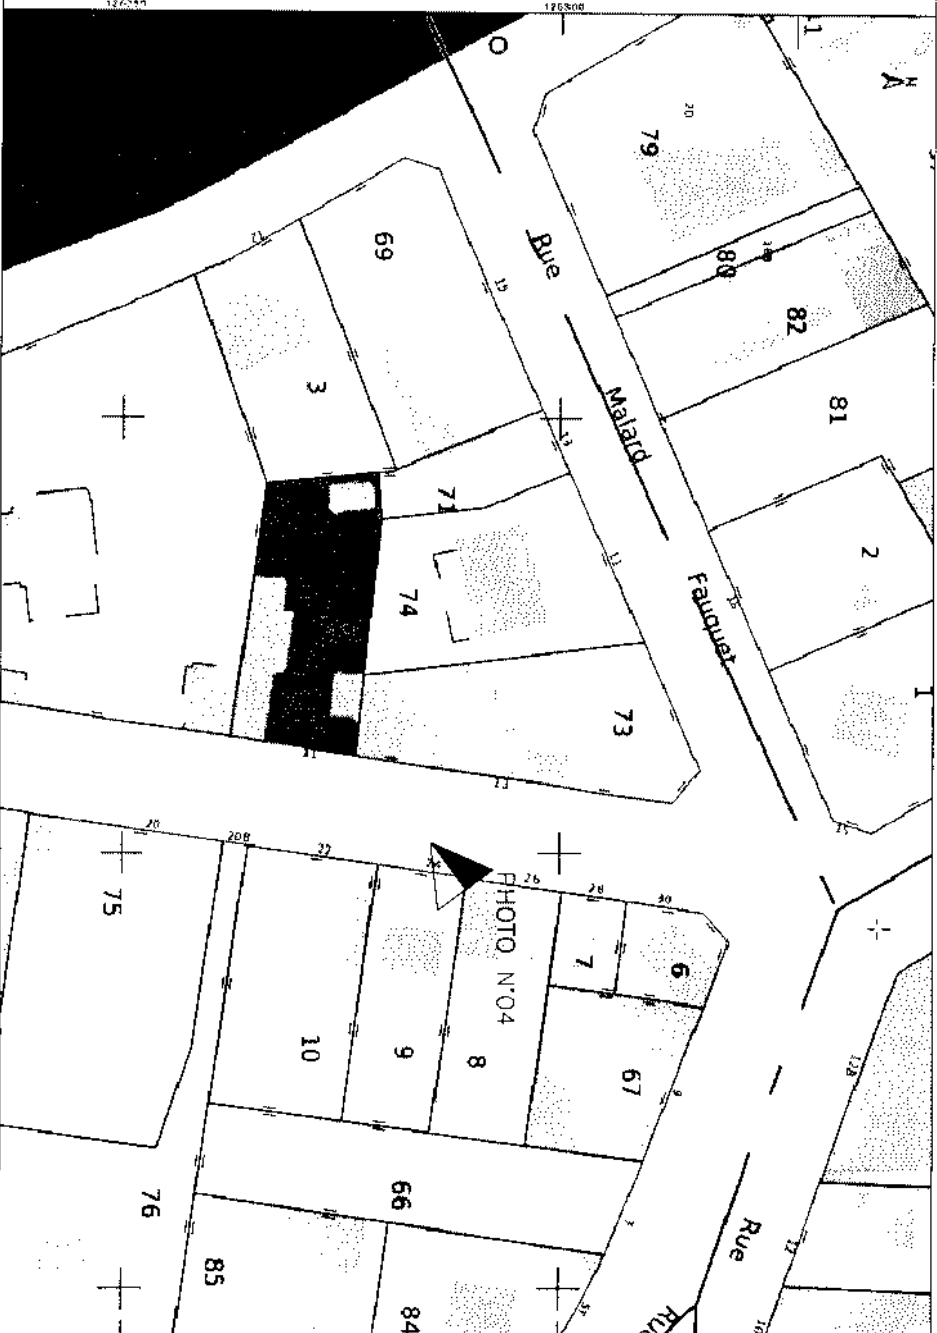

■ LAURENT AIDU Architecte DPLG 67, rue du Président Wilson 78230 Le Plessis sur Seine Tél : 01-39-76-57-71	Propriétaires : M. et Mme BONANDRINI Modification d'une maison existante 11, Avenue de Rigny 94360 BRV SUR MARNE
■ Date : 15-05-09 Echelle : 1/200	
■ ESQUISSE Permis de construire A.P.D. PROJET	ETAT PROJETE PHOTOS LOINTAINES

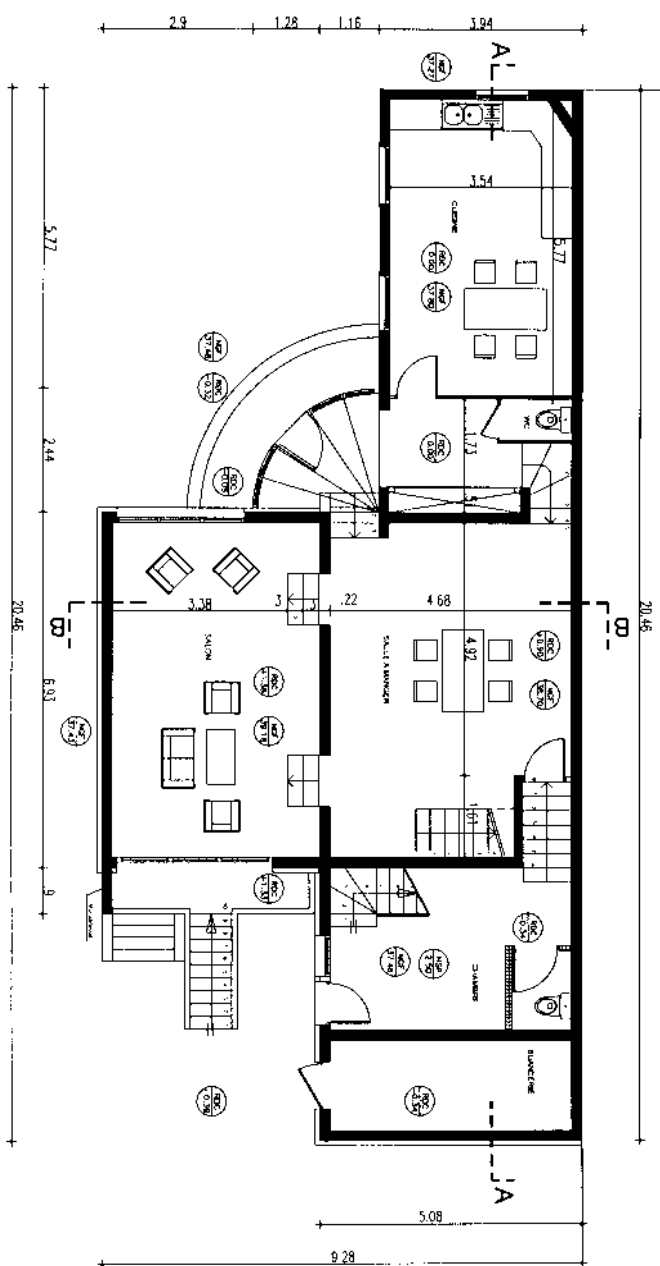


RDC

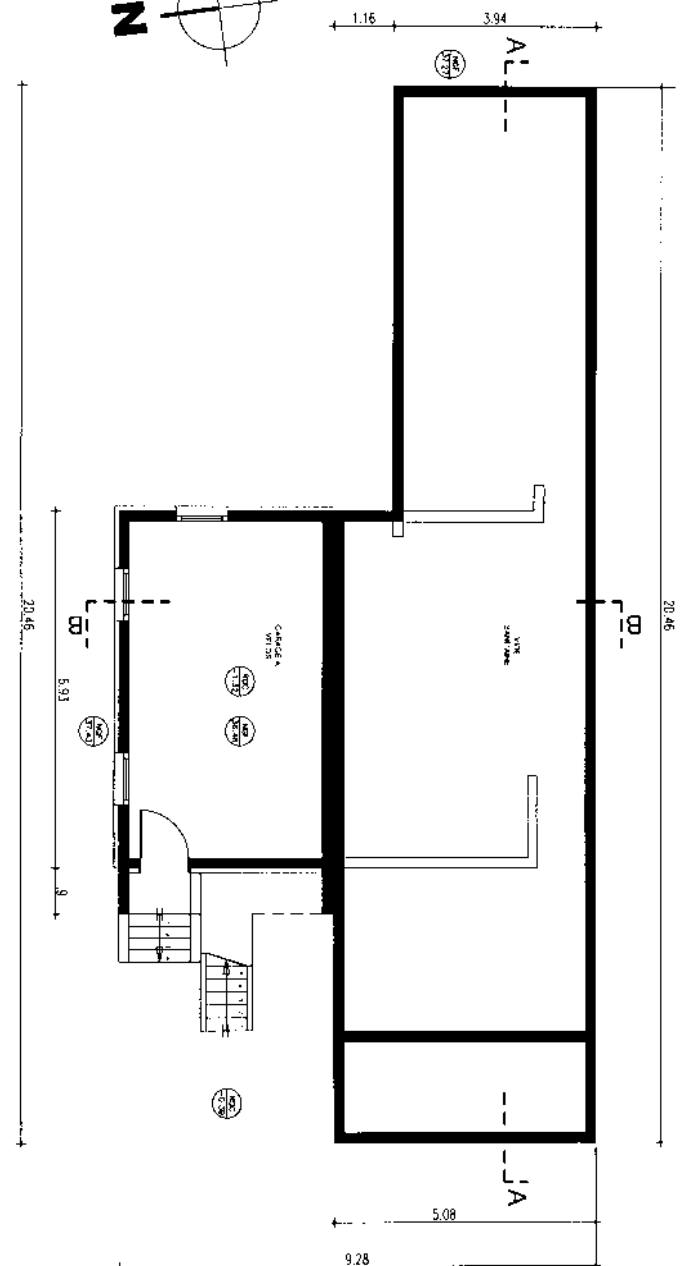



SOUS SOL

LAURENT AUCOC Architecte DPLG 67 rue du Président Wilson 78230 Le Pecq sur Seine Tél : 01-39-76-57-71		Propriétaires : M. et Mme BONANDRINI	
ESQUISSE A P D PROJET	Permis de construire	Modification d'une maison existante 11, Avenue de Rigny 94360 BRV SUR MARNE	
Date : 13-05-09 Echelle : 1/50		ETAT PROJETE PLANS DU SOUS-SOL ET DU RDC	
		PCN15	

COUPE LONGITUDINALE -AA-

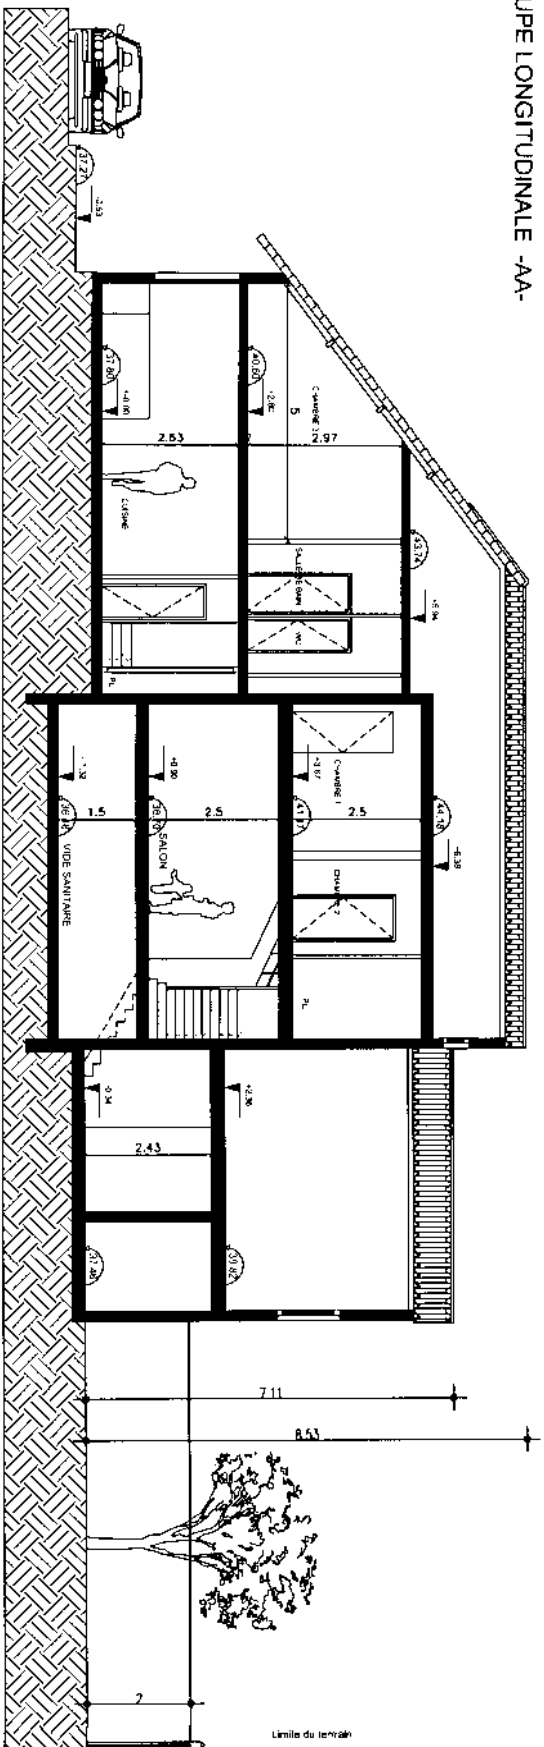


COUPE TRANSVERSALE - BB-

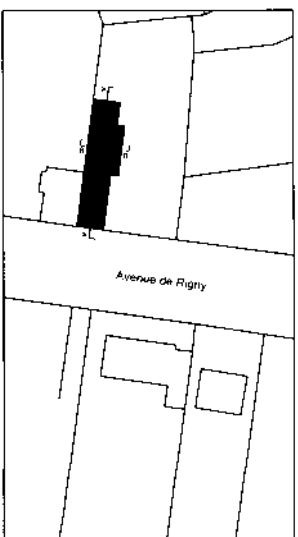
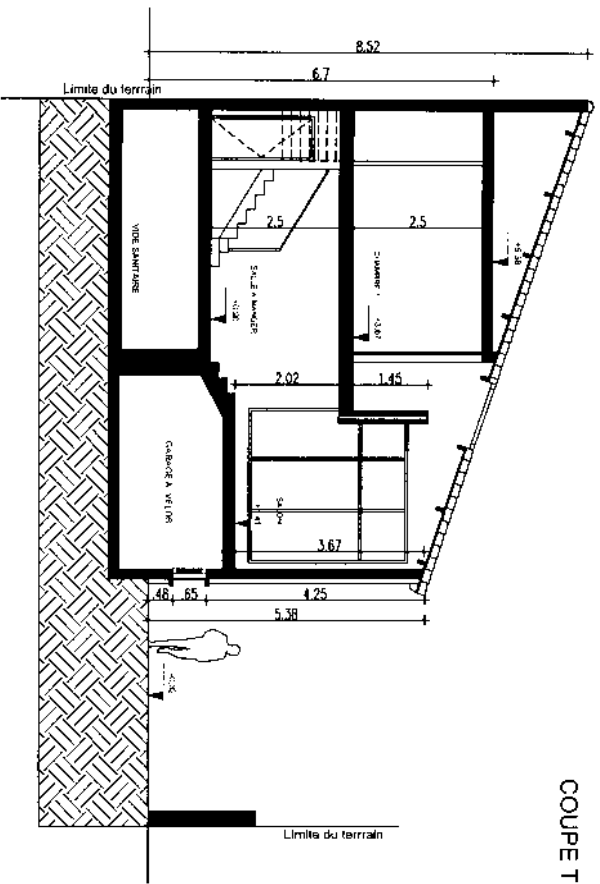


Date : 15-05-09	Echelle : 1/100	ETAT PROJETE COUPES AA ET BB	PC.M3
LAURENT AIGU Architecte DPLG 67, rue du Président Wilson 78230 Le Plessis sur Seine Tel. 01-29-76-57-21	ESOL ESSE Bureau de construction A.J.D. PROJET	Propriétaires : M. et Mme BONANDRINI Modification d'une maison existante 11, Avenue de Rigny 94360 BRY SUR MARNE	

FACADE HEBERGES

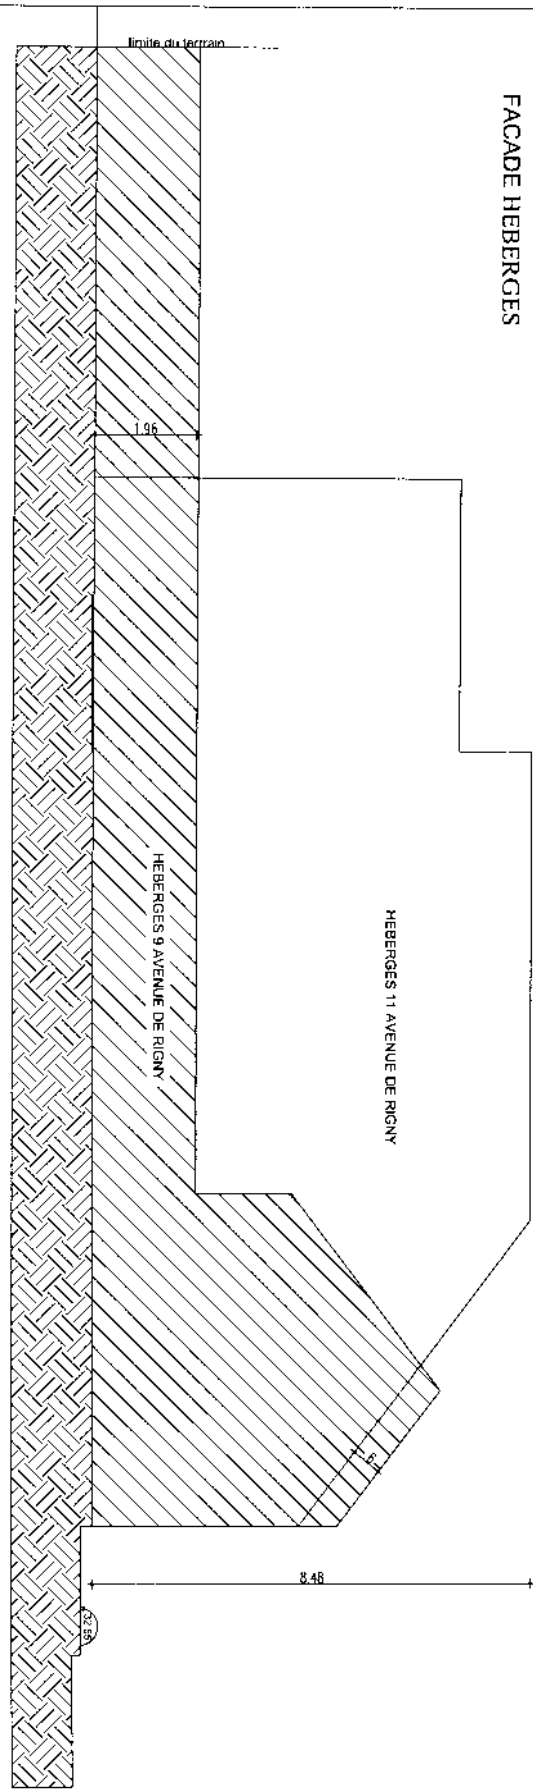


FACADE OUEST

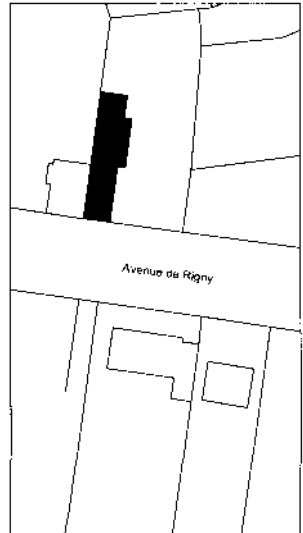
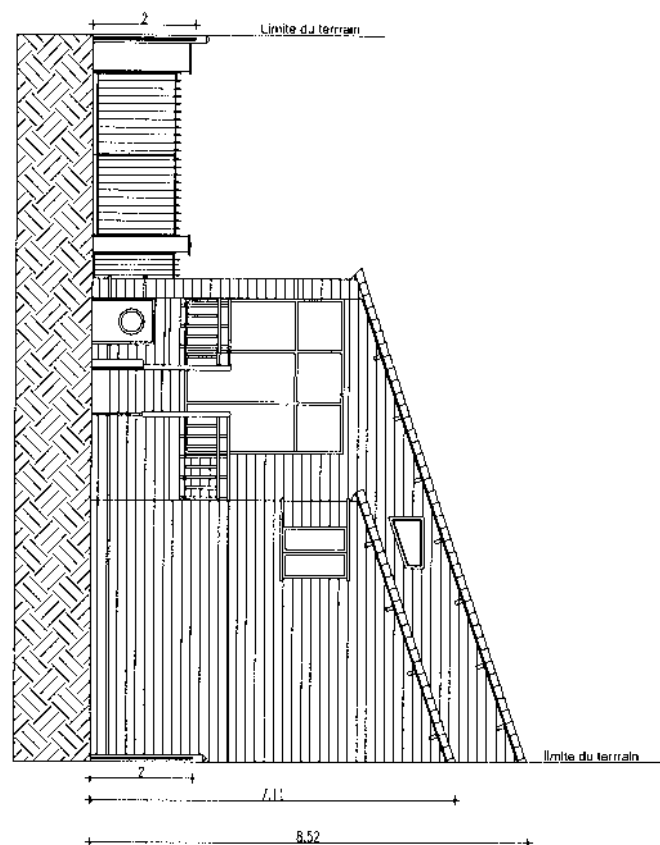


■ LAURENT AIOU Architecte DRCG 67, rue du Président Wilson 78230 La Fère sur Seine tel : 01-39-76-57-71 ■			
Date : 15-05-09		ESQUISSE	Propriétaires : M. et Mme BONANDRINI Modification d'une maison existante 11, Avenue de Rigny 94360 BRY SUR MARNE
		Permis de construire	
		A P D	
Echelle : 1/100		PROJET	
ETAT PROJETE		FACADES OUEST ET HEBERGES	
		PCMAIS	

FACADE NORD

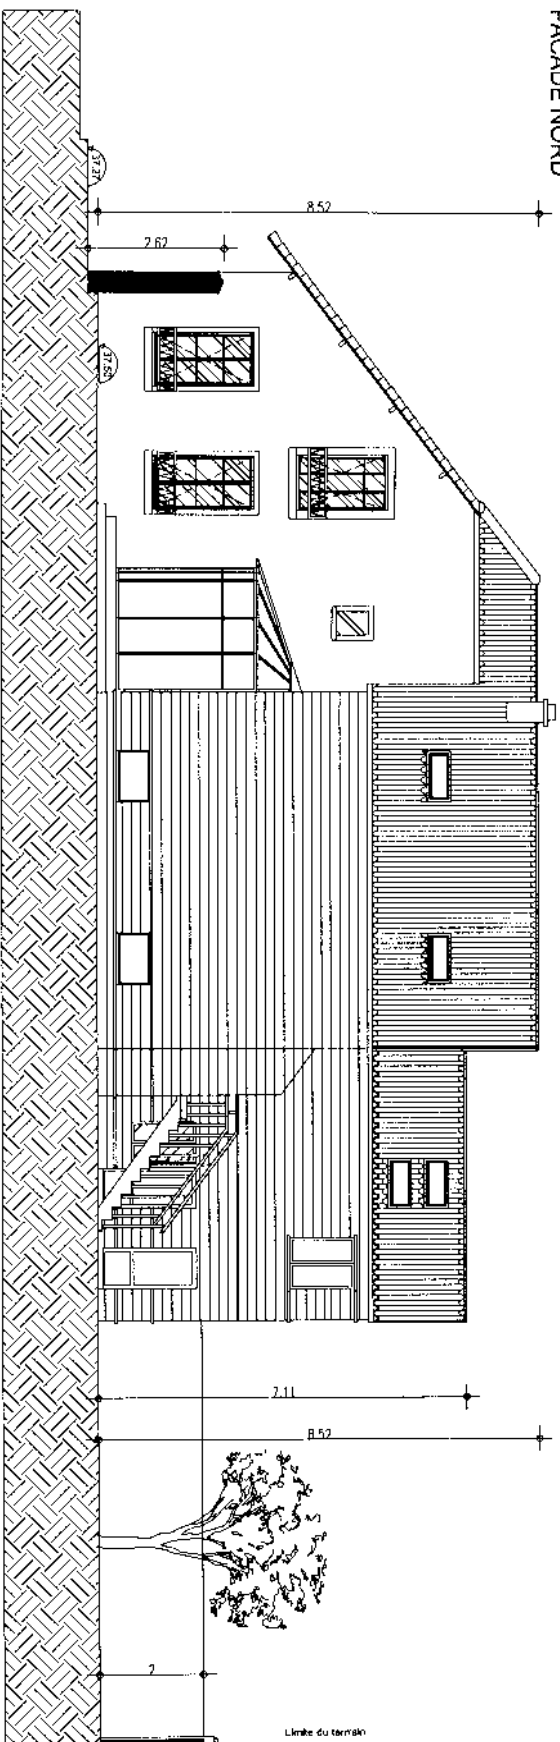


FACADE EST Avenue de Rigny

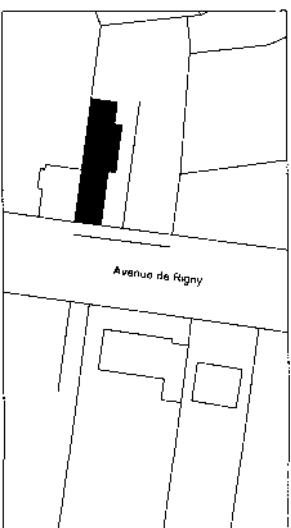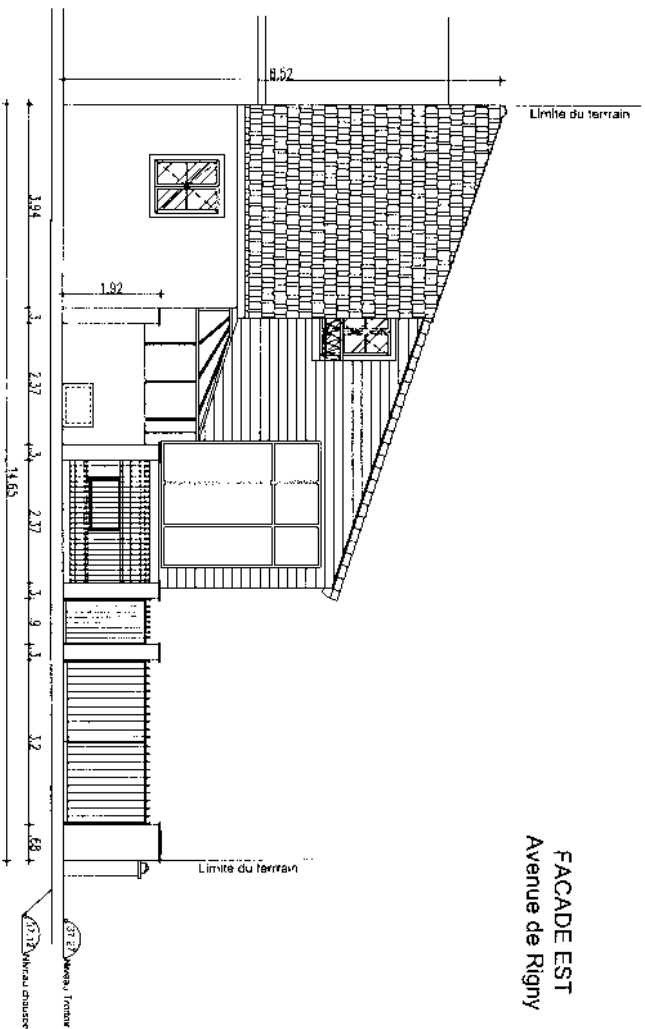


■ LATRENT ALOU Architecte DPLG 67, rue du Président Wilson 75230 Le Pecq sur Seine Tél : 01-39-76-53-71	Propriétaires : M. et Mme BONANDRINI Modification d'une maison existante 11, Avenue de Rigny 94360 BRV SUR MARNE
Date : 15-05-09 Echelle : 1:100	ESQUISSE A P D PROJET ETAT PROJETE FACADIS NORD ET EST PCMIS



Avenue de Rigny

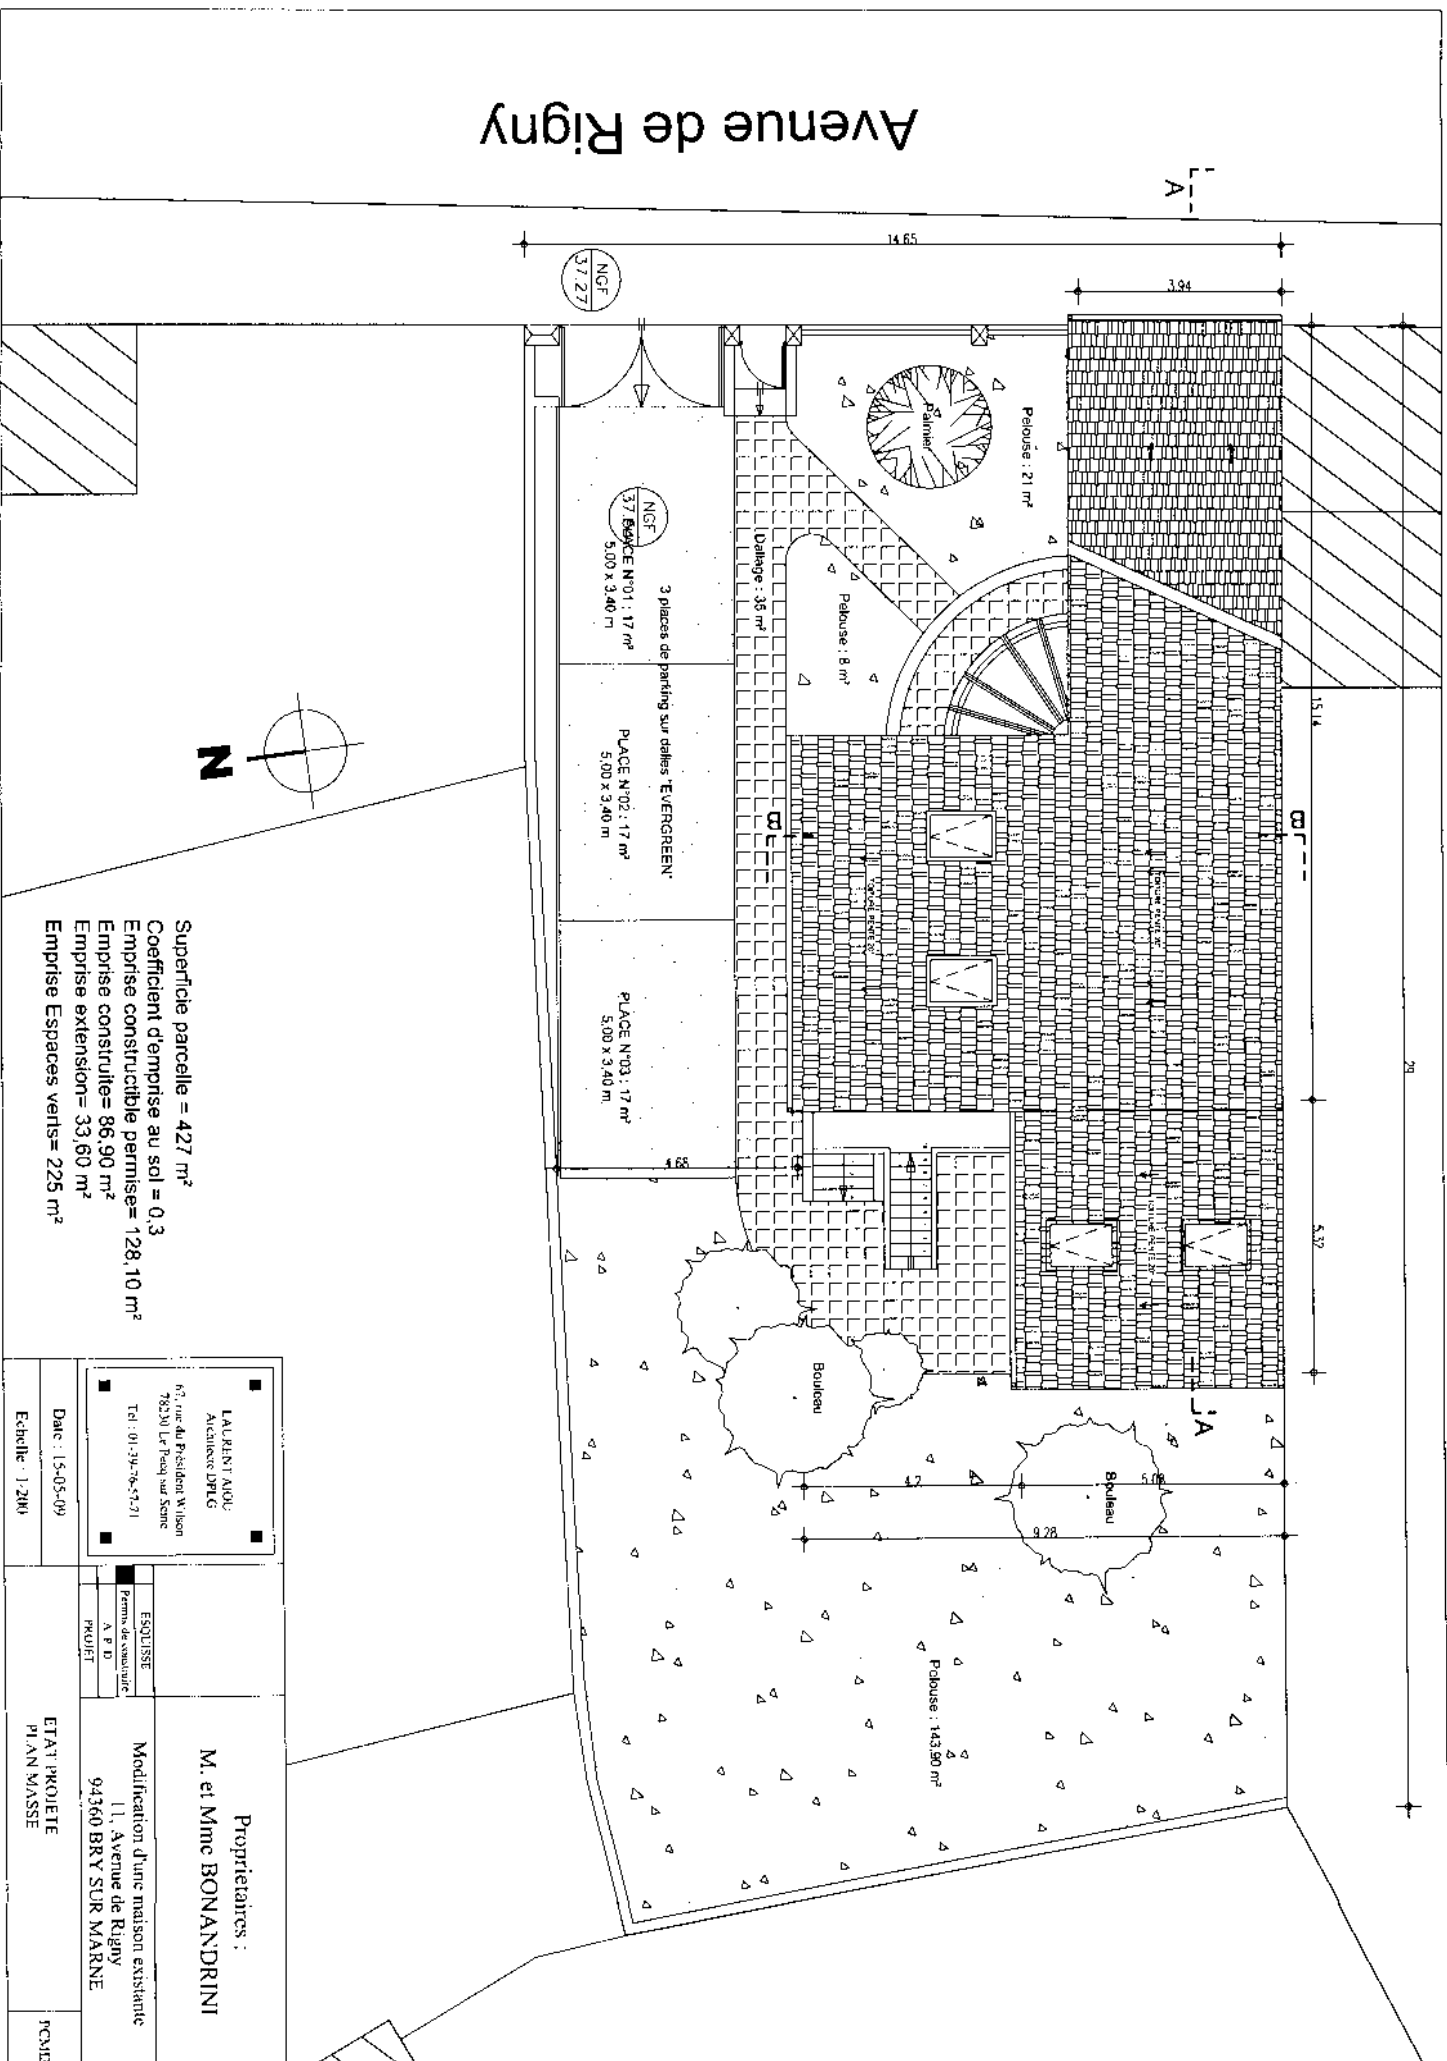


COUPE LONGITUDINALE -AA-

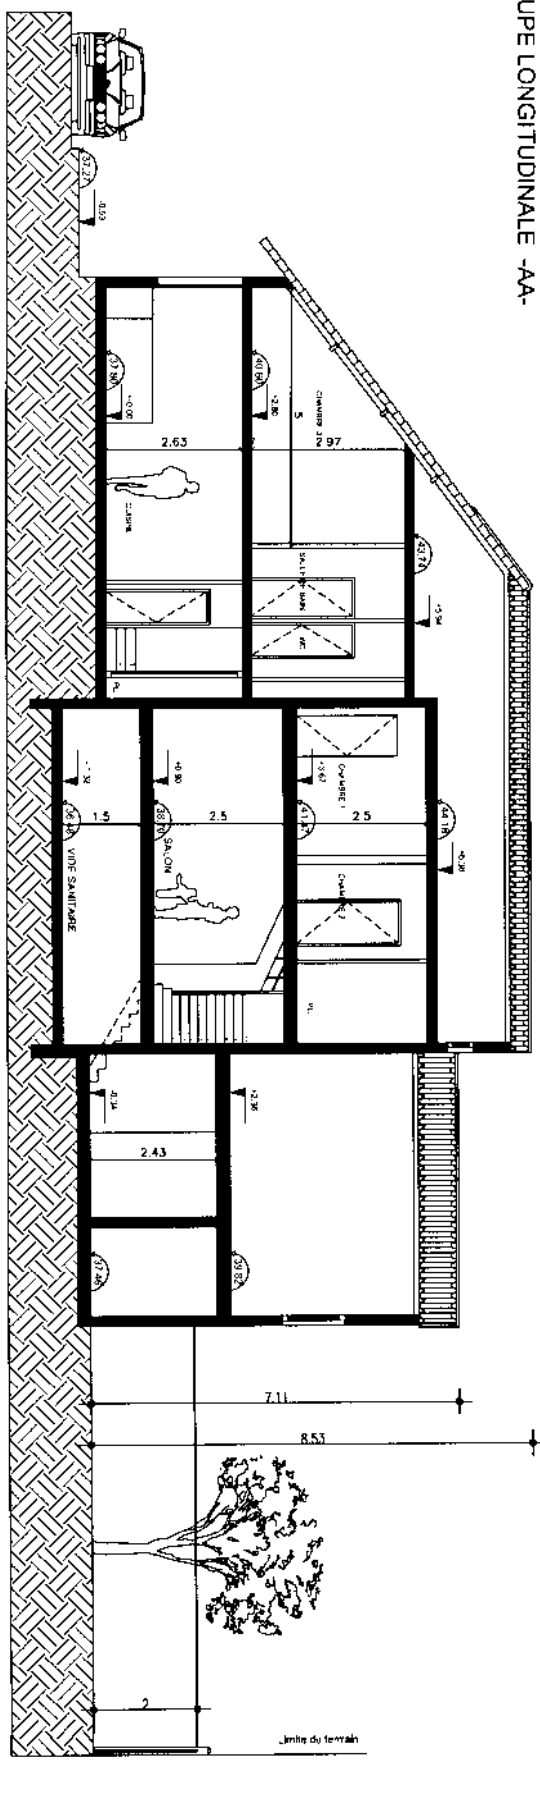

COUPE TRANSVERSALE - BB -

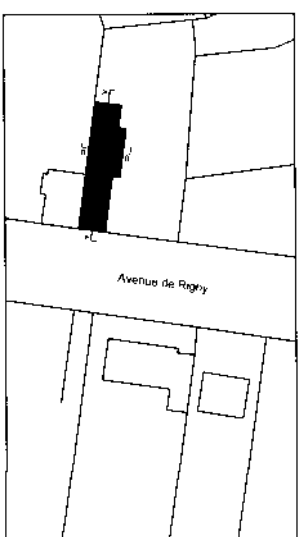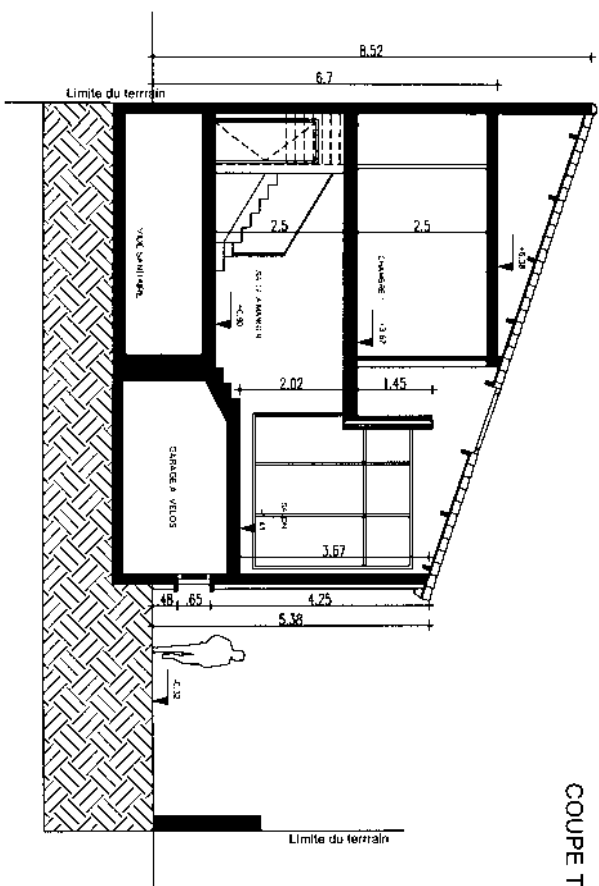

LAURENT AIOU Architecte DPL G 67, rue du Président Wilson 78230 Le Pecq sur Seine Tel 01-39-76-5721	
ESQUISSE A. P. D. PROJET	
Propriétaires : M. et Mme BONANDRINI Modification d'une maison existante 11, Avenue de Rigny 94360 BRY SUR MARNE	ETAT PROJETE COUPES AA ET BB
Date : 15-05-09 Echelle : 1/100	
PCMB	

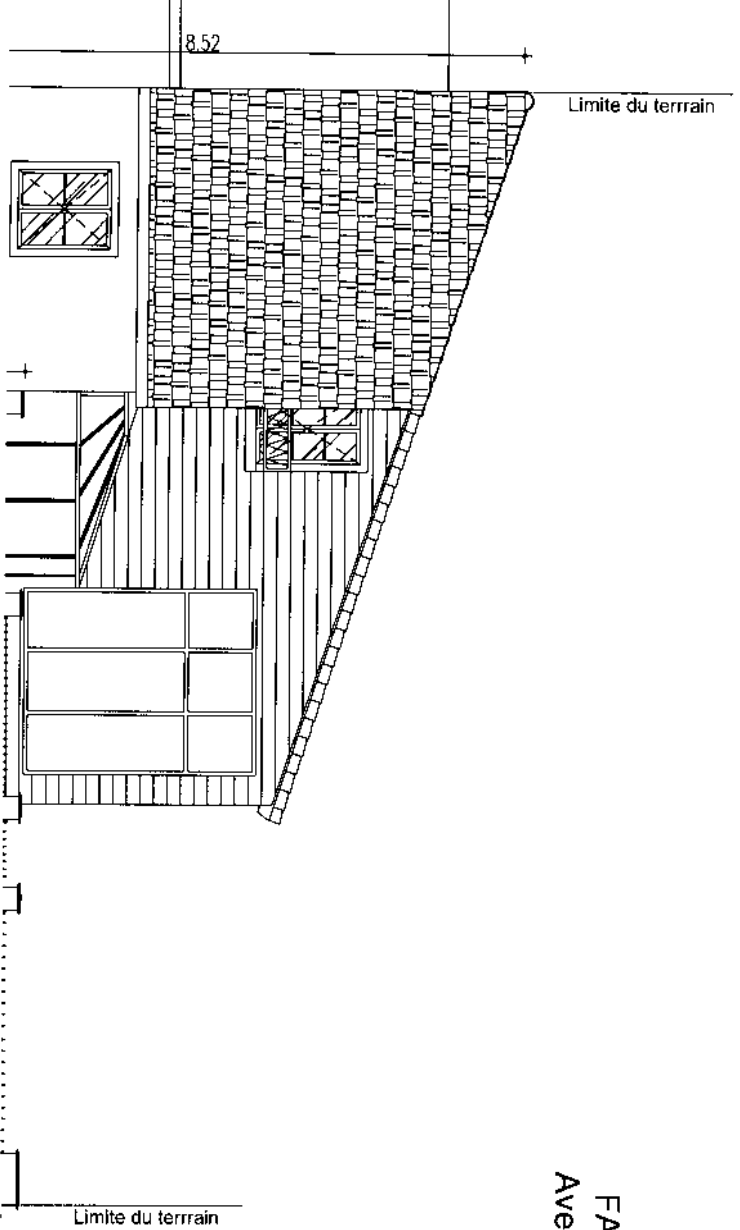

FACADE EST
Avenue de Rigny

LAURENT ALOU

Architecte DPL G

