


Plan étage *1er*  
 Echelle 1/100e  
 Cotation en centimètres

*Hauteur S/Plafond  
 au centre 2,985 m*

Document réalisé par : JPG Architecture & Urbanisme, - 88 allée Darius Milhaud - 75019 Paris - Tél : 01 42 01 01 09 - Fax : 01 42 01 01 27

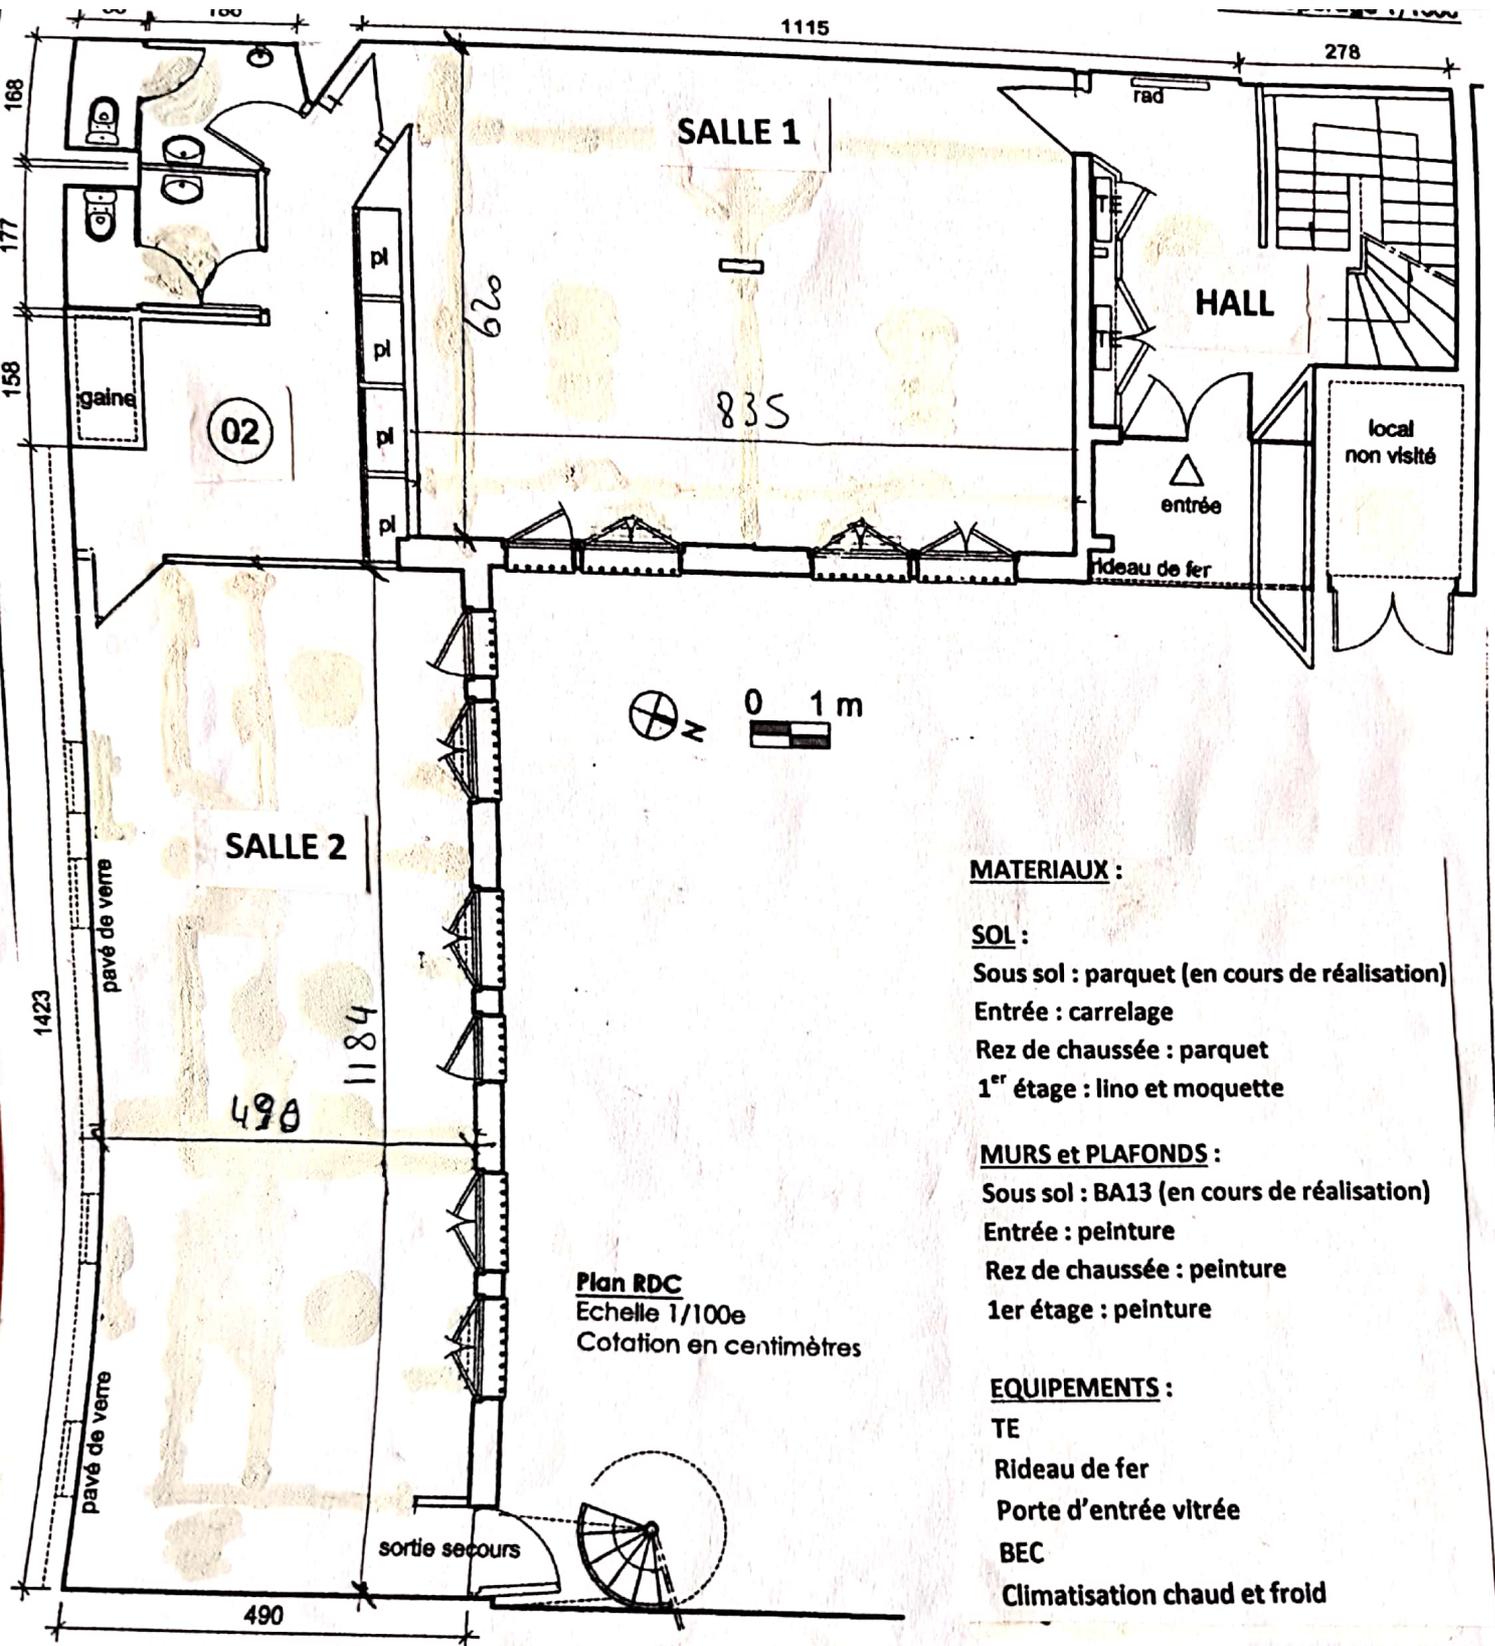

**Plan RDC**  
 Echelle 1/100e  
 Cotation en centimètres

**MATERIAUX :**

**SOL :**

- Sous sol : parquet (en cours de réalisation)
- Entrée : carrelage
- Rez de chaussée : parquet
- 1<sup>er</sup> étage : lino et moquette

**MURS et PLAFONDS :**

- Sous sol : BA13 (en cours de réalisation)
- Entrée : peinture
- Rez de chaussée : peinture
- 1er étage : peinture

**EQUIPEMENTS :**

- TE
- Rideau de fer
- Porte d'entrée vitrée
- BEC
- Climatisation chaud et froid