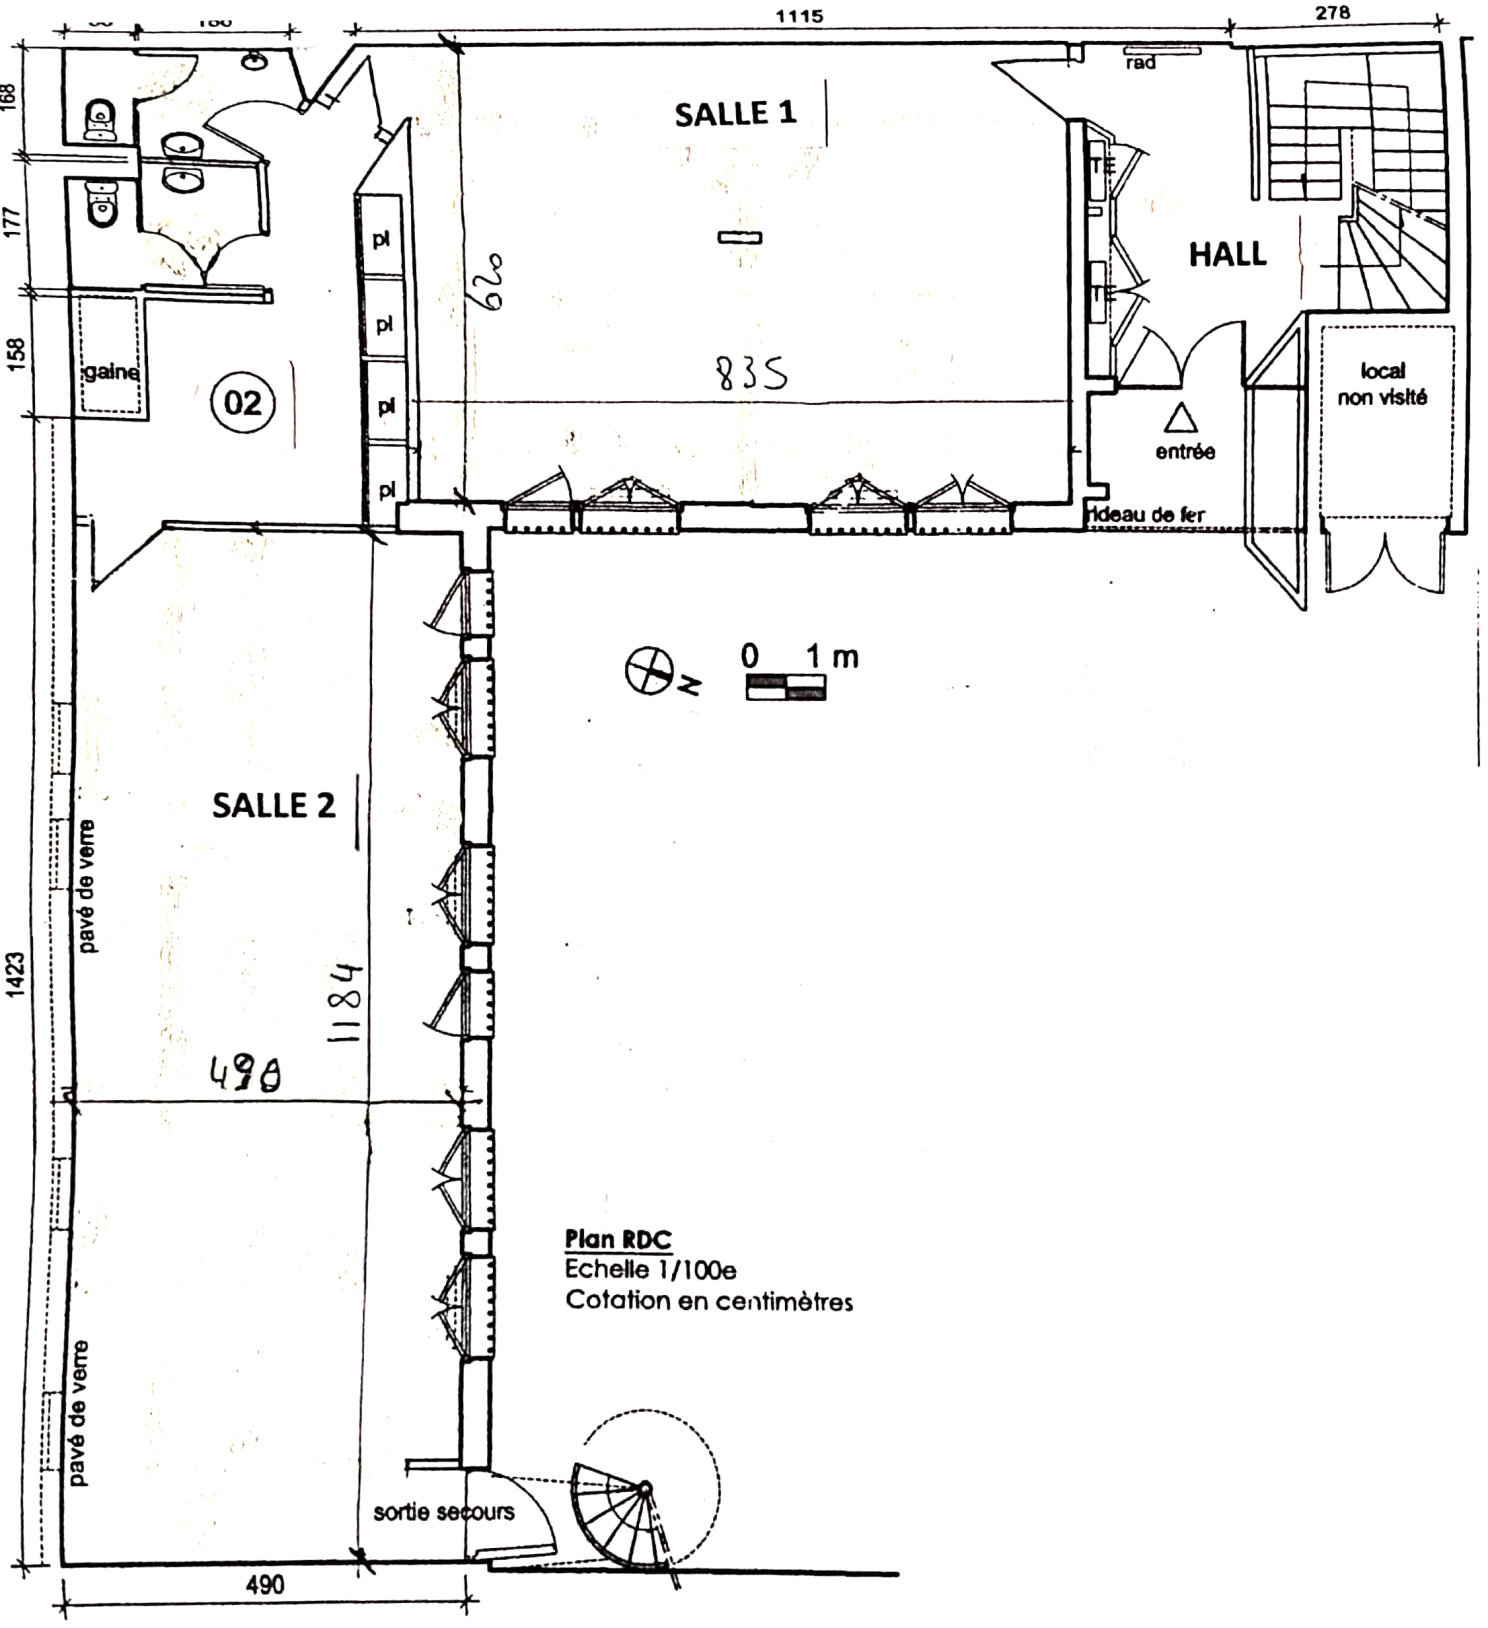

Plan RDC
Echelle 1/100e
Cotation en centimètres

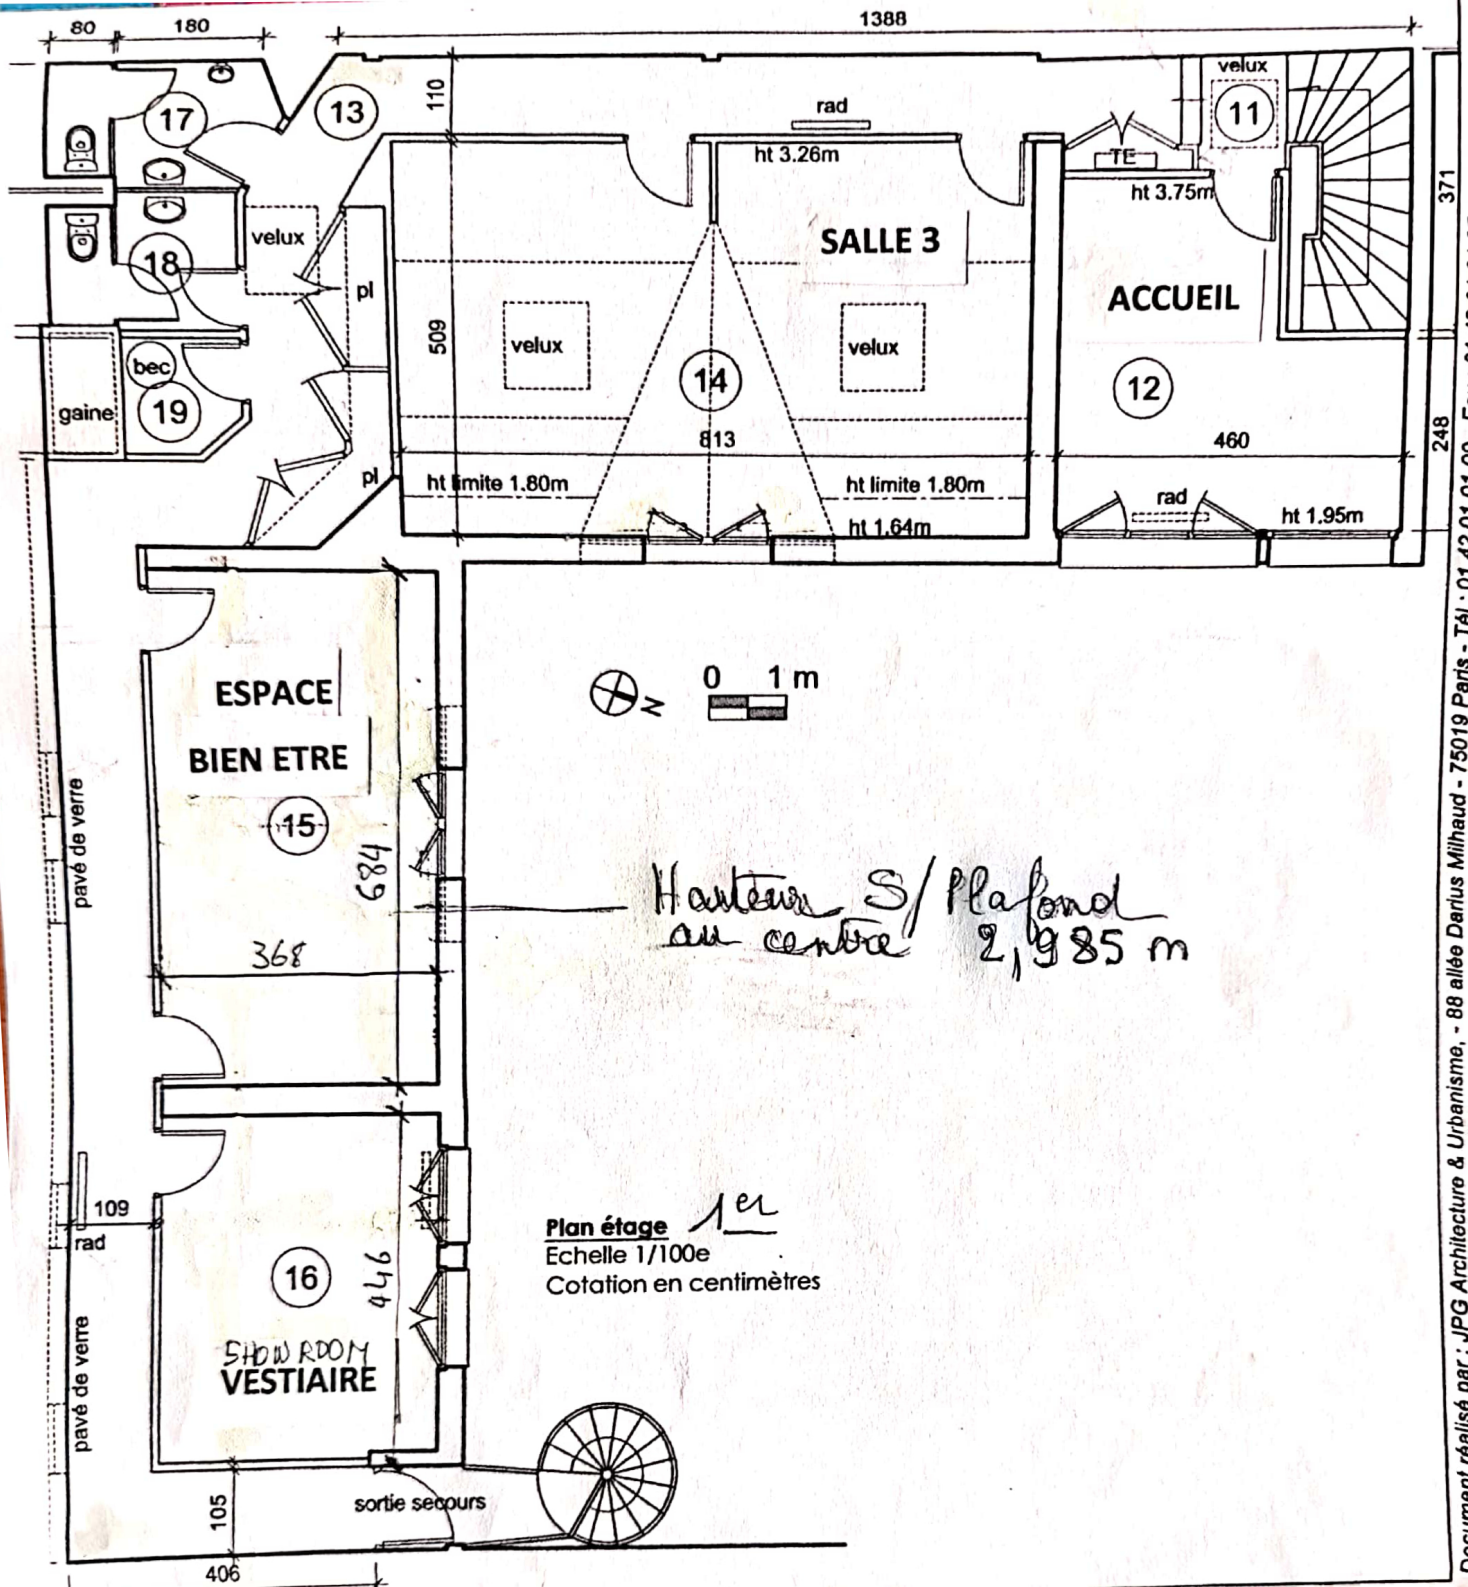

Document réalisé par : JPG Architecture & Urbanisme, - 88 allée Darius Milhaud - 75019 Paris - Tél : 01 42 01 01 09 - Fax : 01 42 01 01 27

813
460
pl
ht limite 1.80m
ESPACE
BIEN ETRE
15
pavé de verre
684
368
0 1

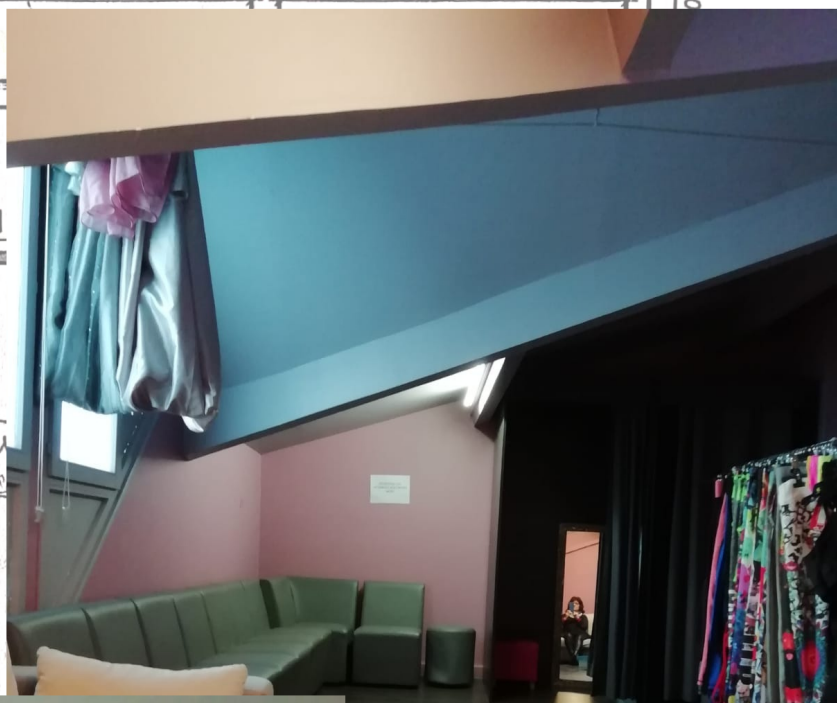

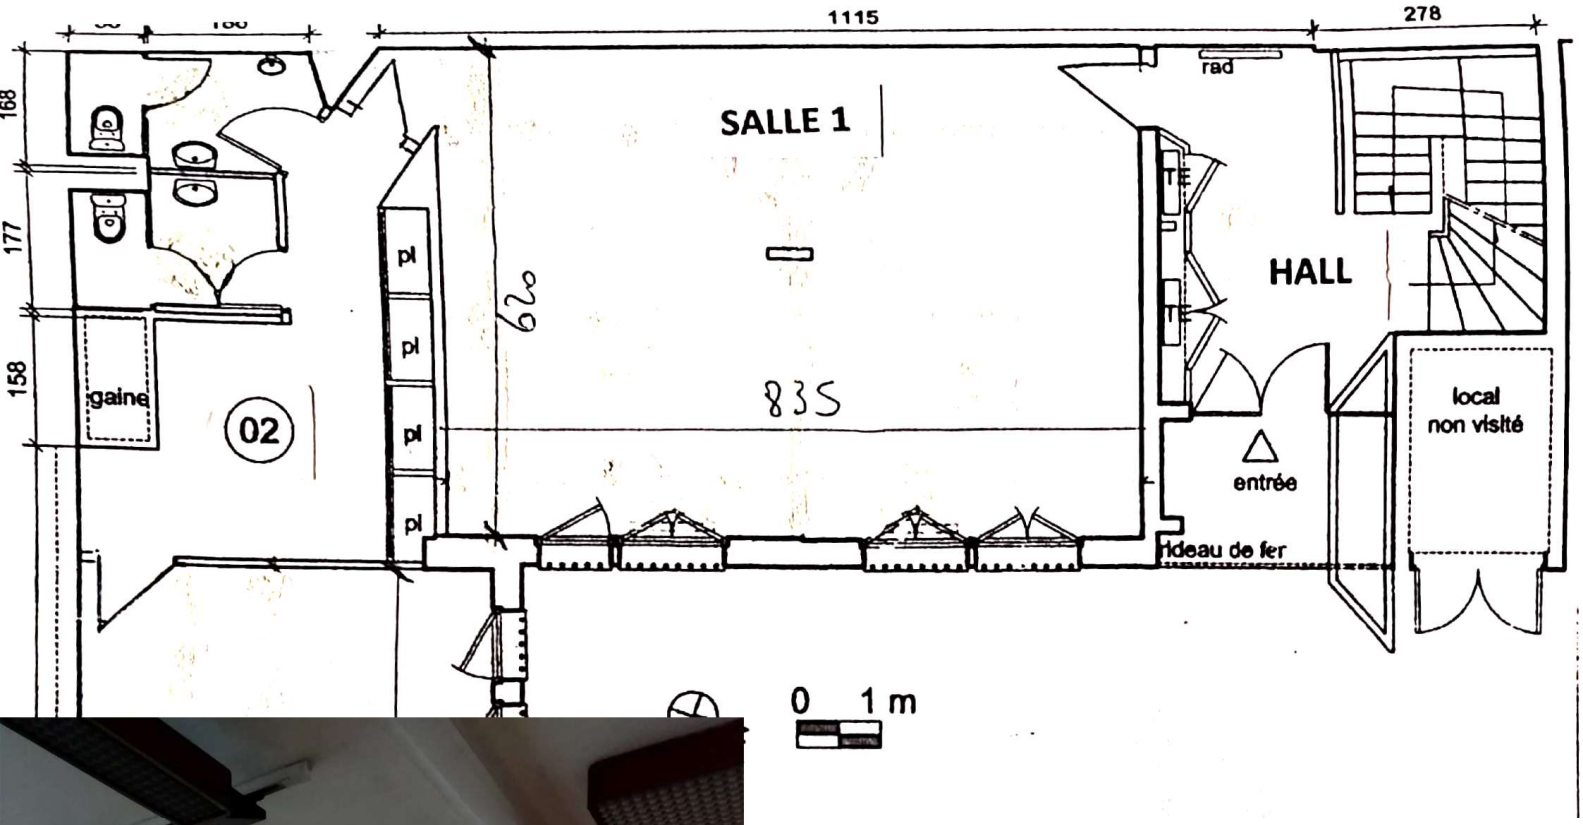
1115
278
SALLE 1
rad
HALL
TE
TE
168
177
158
gaine
02
pl
pl
pl
pl
620
835
local
non visité
entrée
rideau de fer
0 1 m

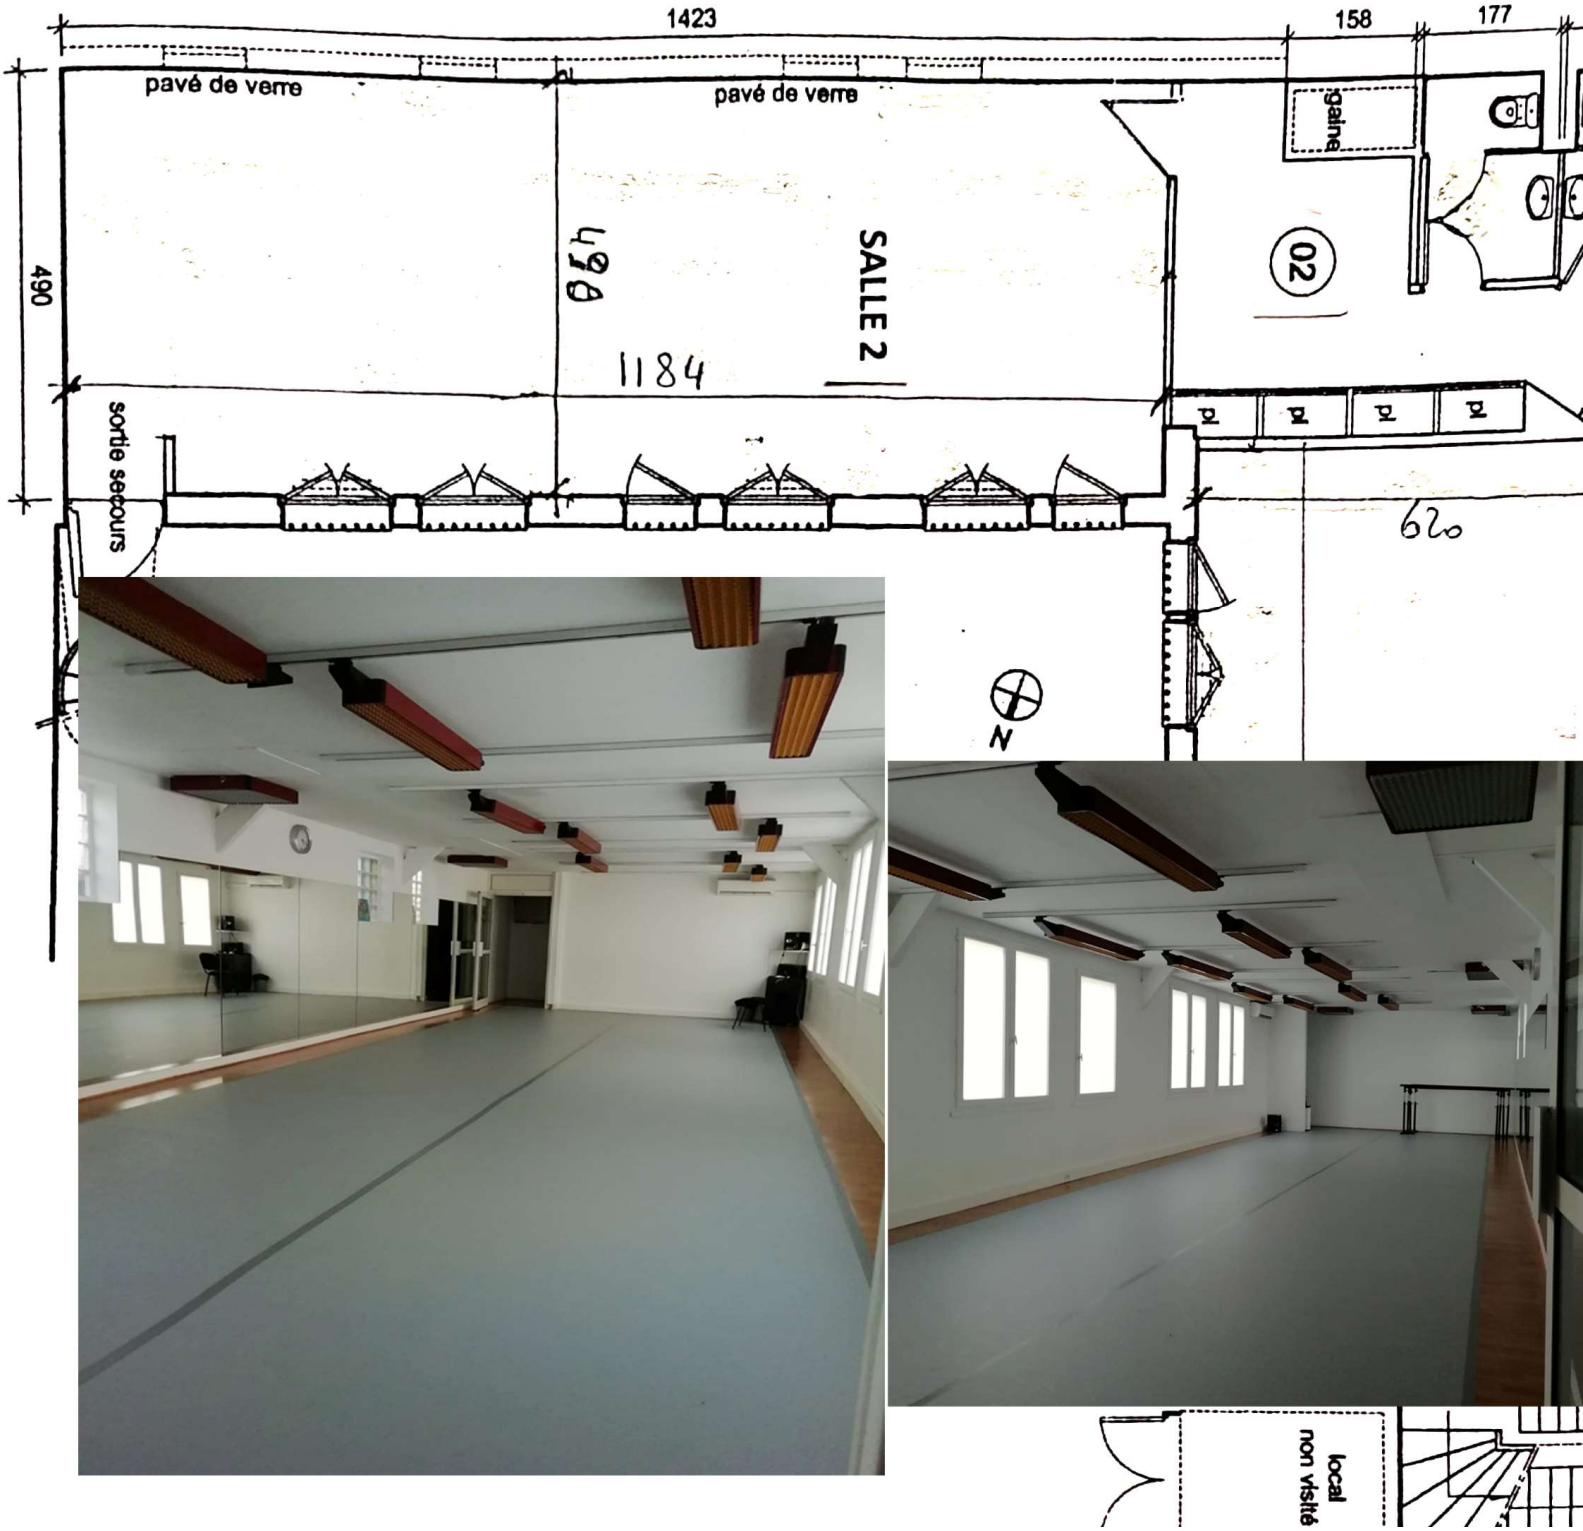
1423
158
177
pavé de verre
pavé de verre
gaine
490
SALLE 2
02
1184
pl
pl
pl
pl
sortie secours
620
N
local
non visité