

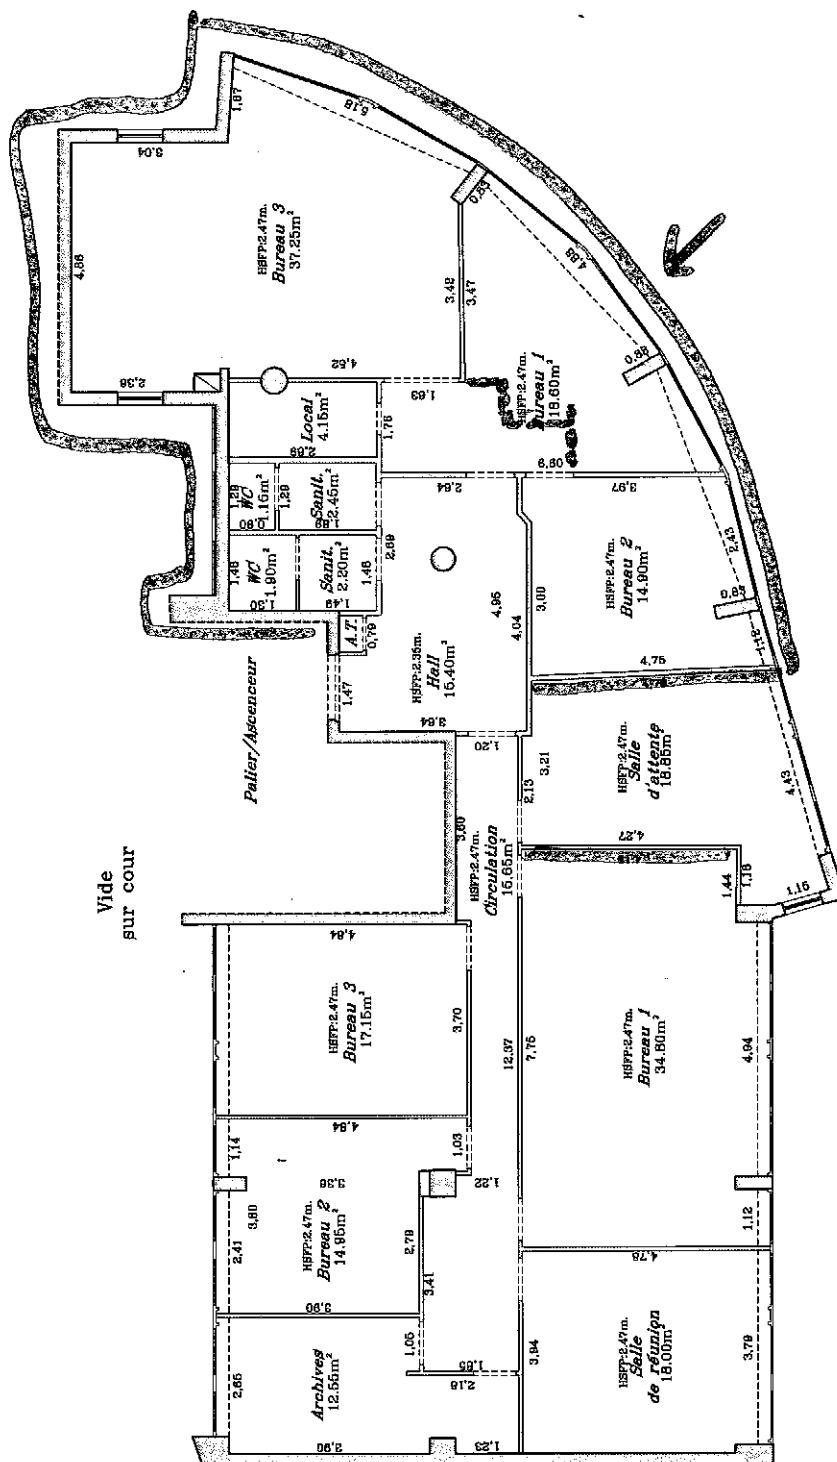


Cadastre : section AH, parcelles 124, 157, 166, 182 et 197

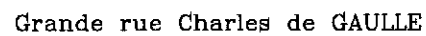

Boulevard Albert Ier

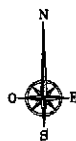