


S.A.R.L. E.G.C.A.E

LARIVET et FILS

" Le Végas " Rue Renaude

83 390 LA CRAU

☎ 94 48 55 19

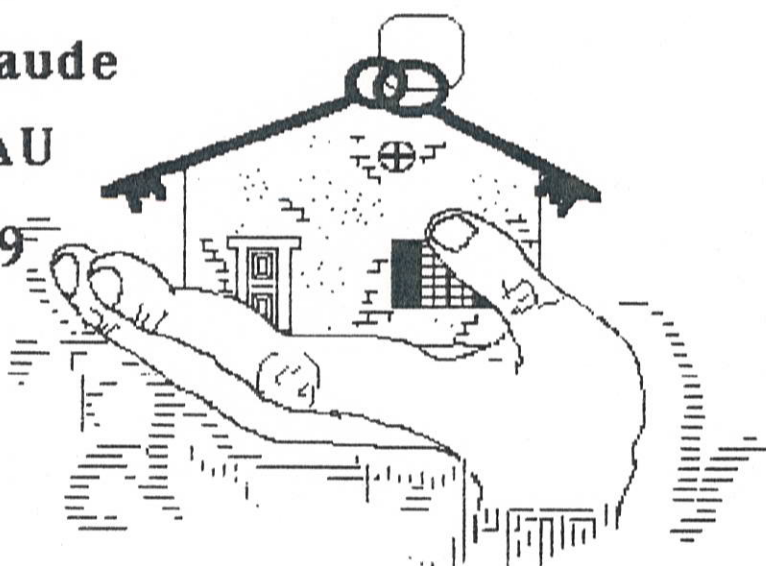

DESIGNATION DU PLAN

SITUATION
MASSE PLAN
COUPES FACADES

MAITRE D'OUVRAGE

Mr & Mme CHIRIO
Chemin Plantier
83 470 St MAXIMIN

SIGNATURE :

Echelle :

Masse 1 / 200e
Plan - Coupe Façades : 1 / 100e

Date :

Lundi 19 MARS 1990

MODIFICATION :

DATE :

PERMIS DE CONSTRUIRE

DEPARTEMENT DU VAR

COMMUNE : LA LONDE LES MAURES

HABITATION INDIVIDUELLE

LIEU-DIT : LE MOULIN VIEUX

SECTION : D
N °° : 3604

S.N.C.
Le Moulin Vieux

Siège social :

3, rue Brest

83400 HYERES

☎ 94 35 65 91

Hyères, le

A T T E S T A T I O N

JE SOUSSIGNE, VERDINO JACQUES, CO GERANT DE LA S.N.C. LE MOULIN VIEUX,
DECLARE AFFECTER AU LOT N° 86 c - ZONE A DE NOTRE LOTISSEMENT,
UNE SURFACE HORS OEUVRE DE 110 m²,
UNE EMPRISE AU SOL DE 120 m².


FAIT A HYERES, LE 21 MARS 1990

DOSSIER CHIRIOT

S.N.C. "LE MOULIN VIEUX"

6 Un des Gérants,



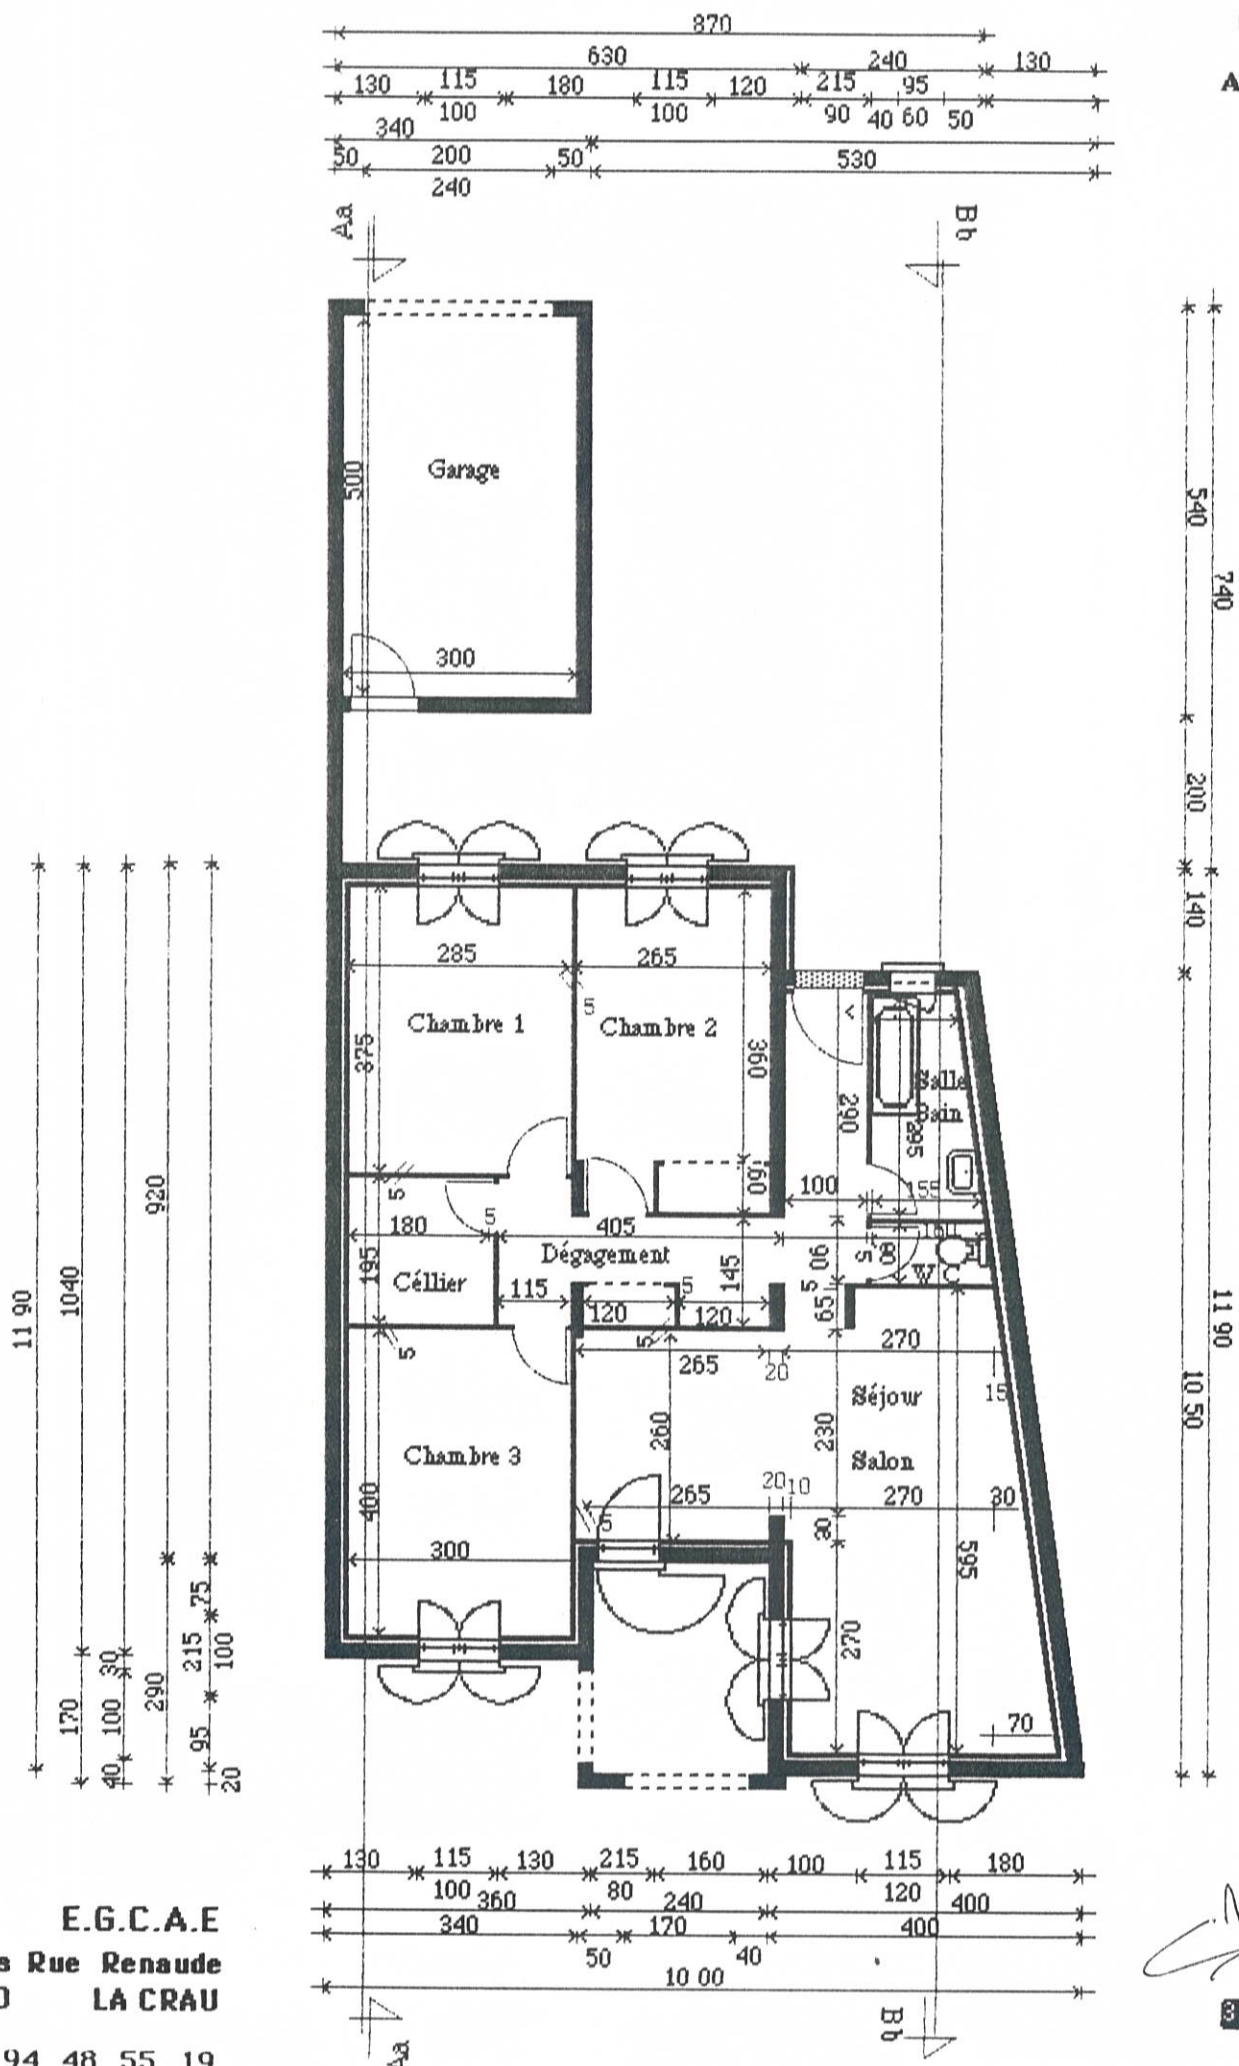



s.a.r.l E.G.C.A.E
Le Végas Rue Renaude
83 260 LA CRAU





94 48 55 19





PLAN Ech. 1/100

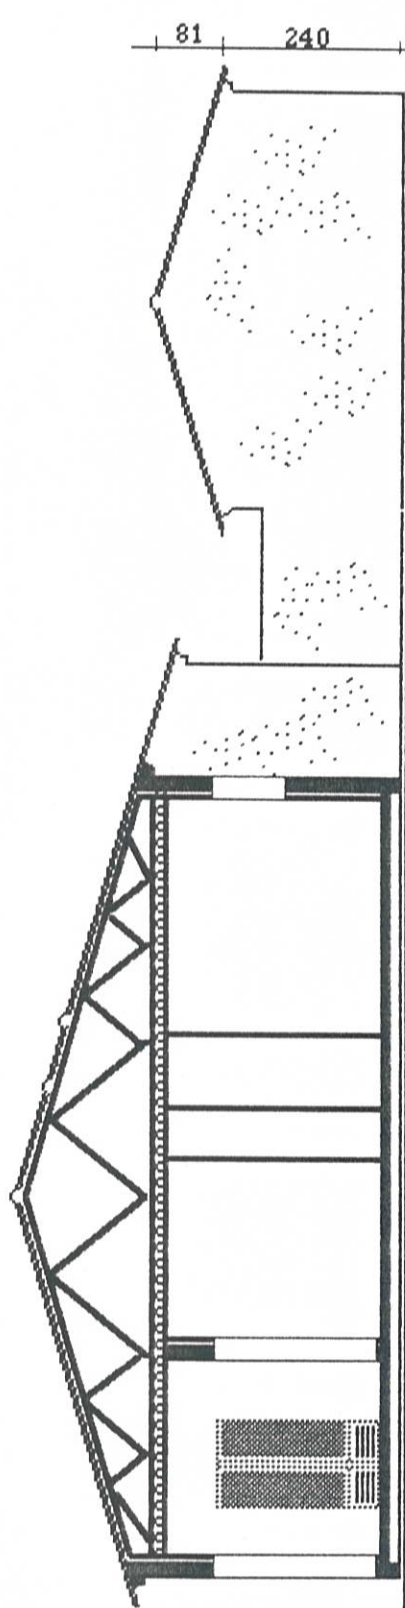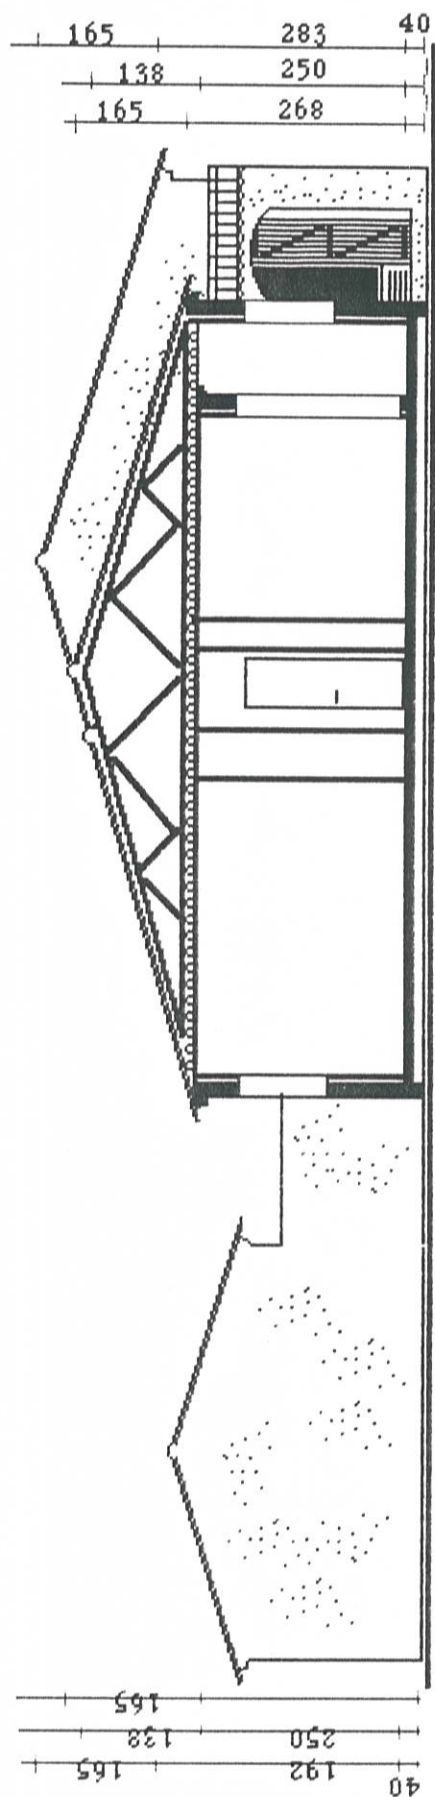

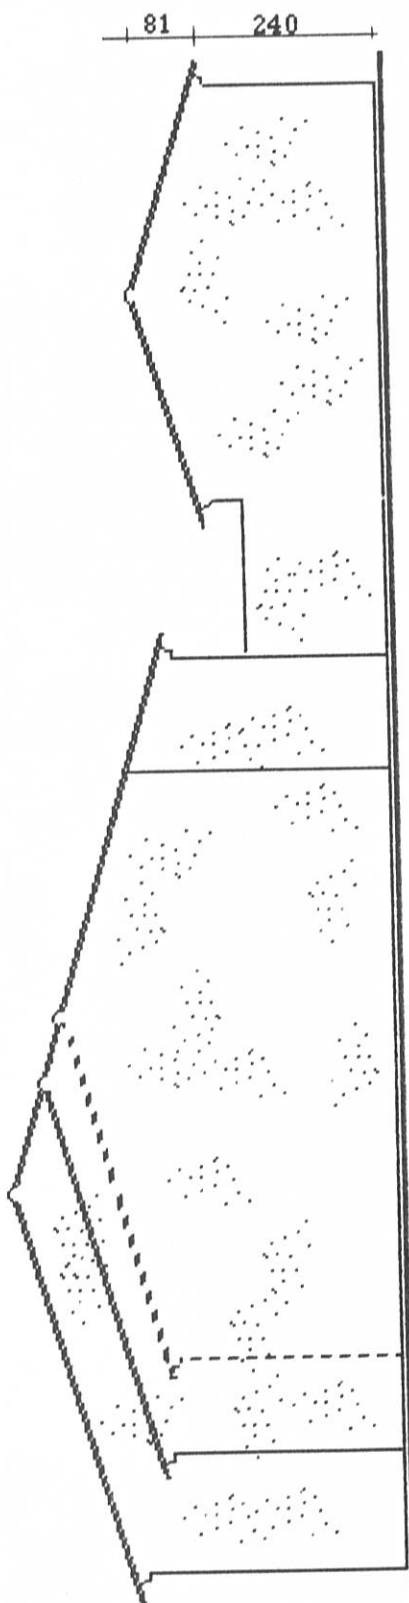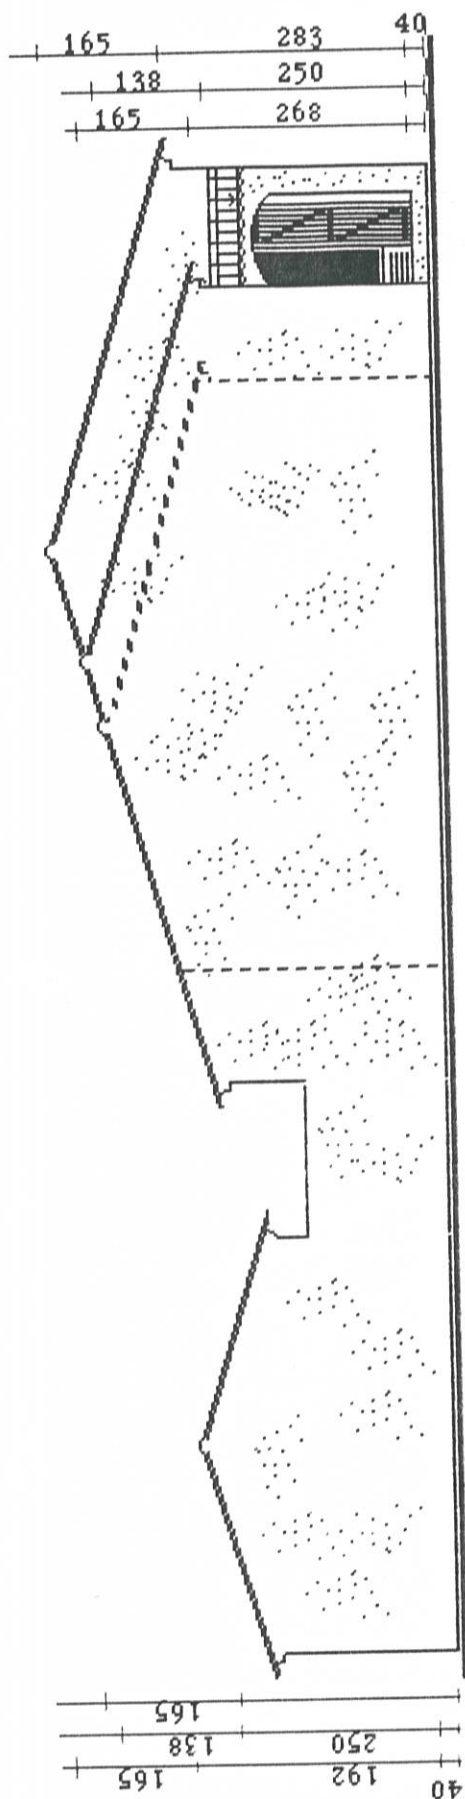

APPLE

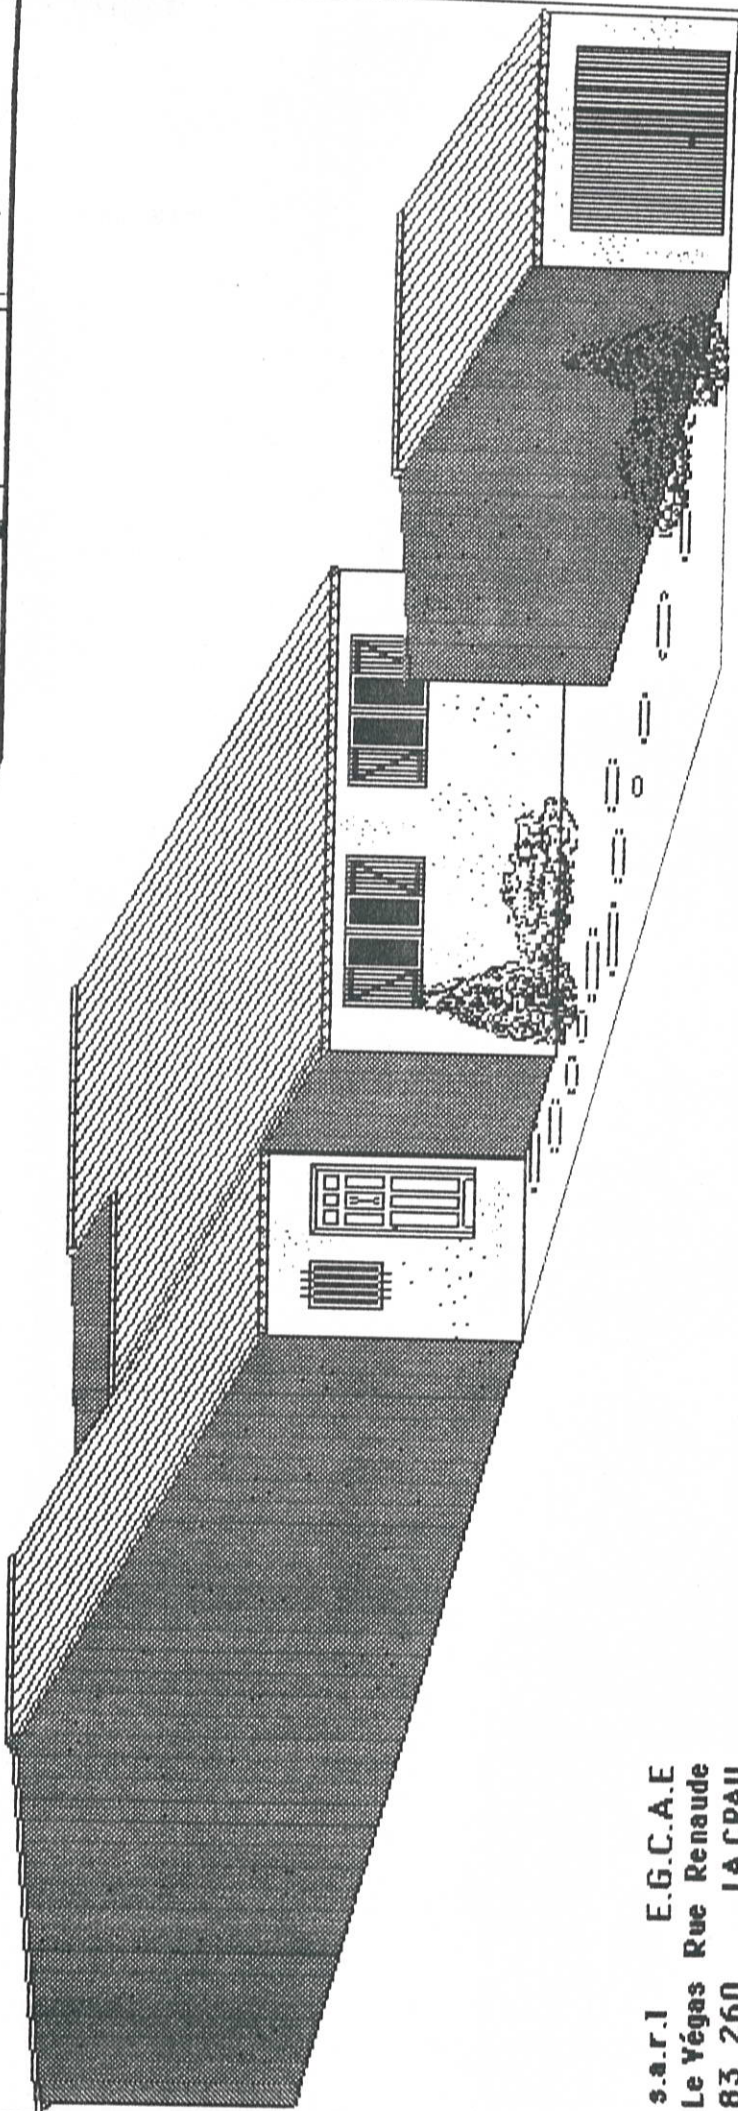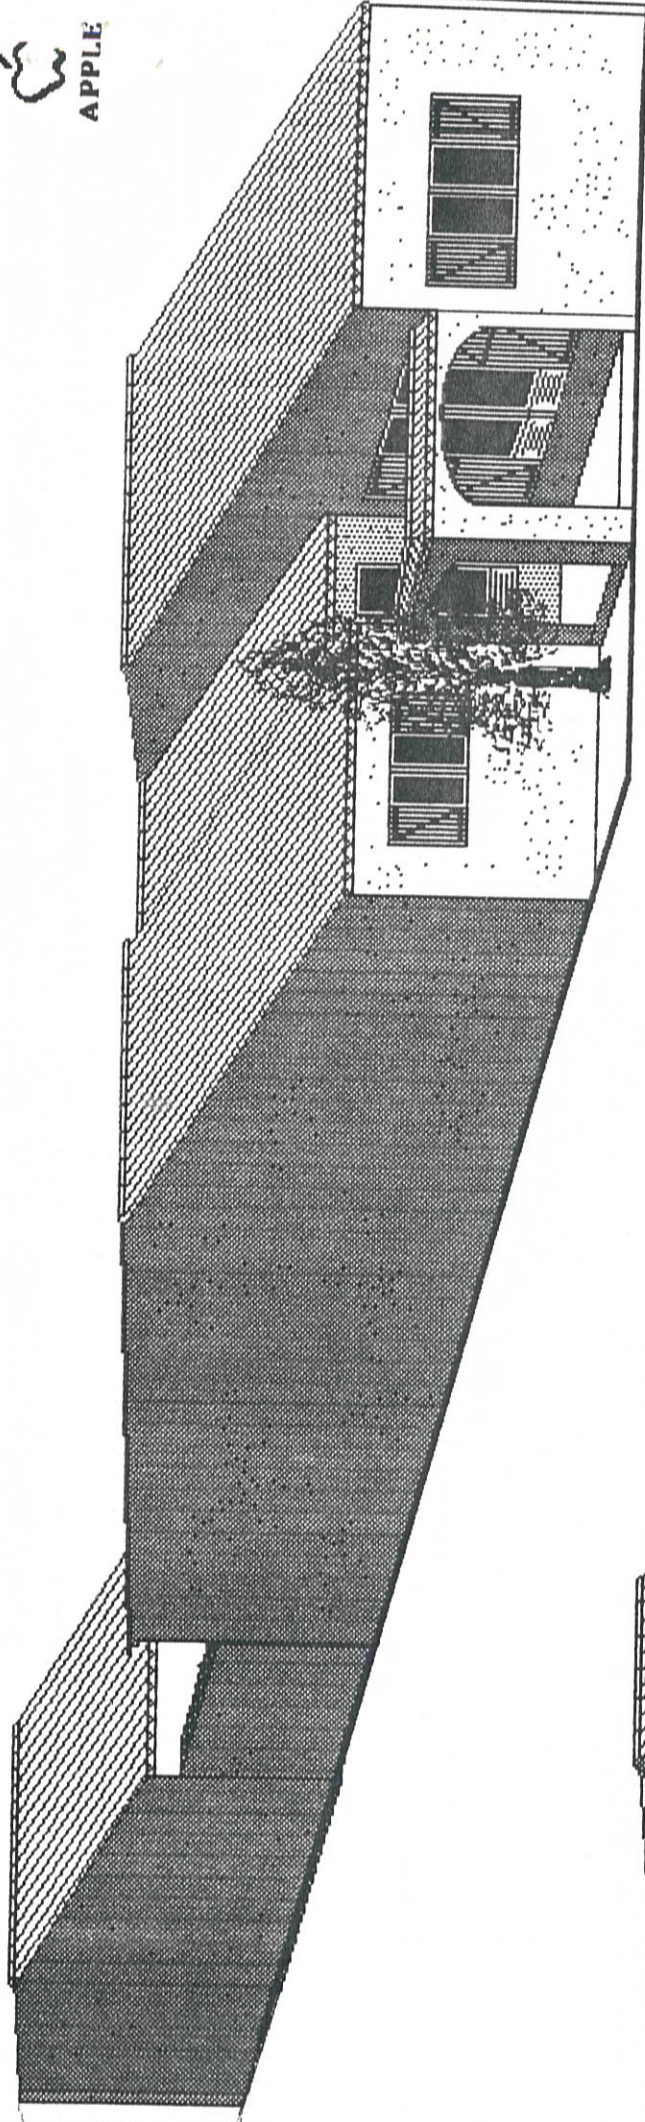

s.a.r.l E.G.C.A.E
 Le Végas Rue Renaude
 83 260 LA CRAU




94 48 55 19

[Handwritten signature]





PLAN Ech : 1 / 100 e

VOIE

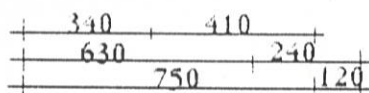

Resaux du Lotissement

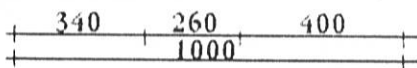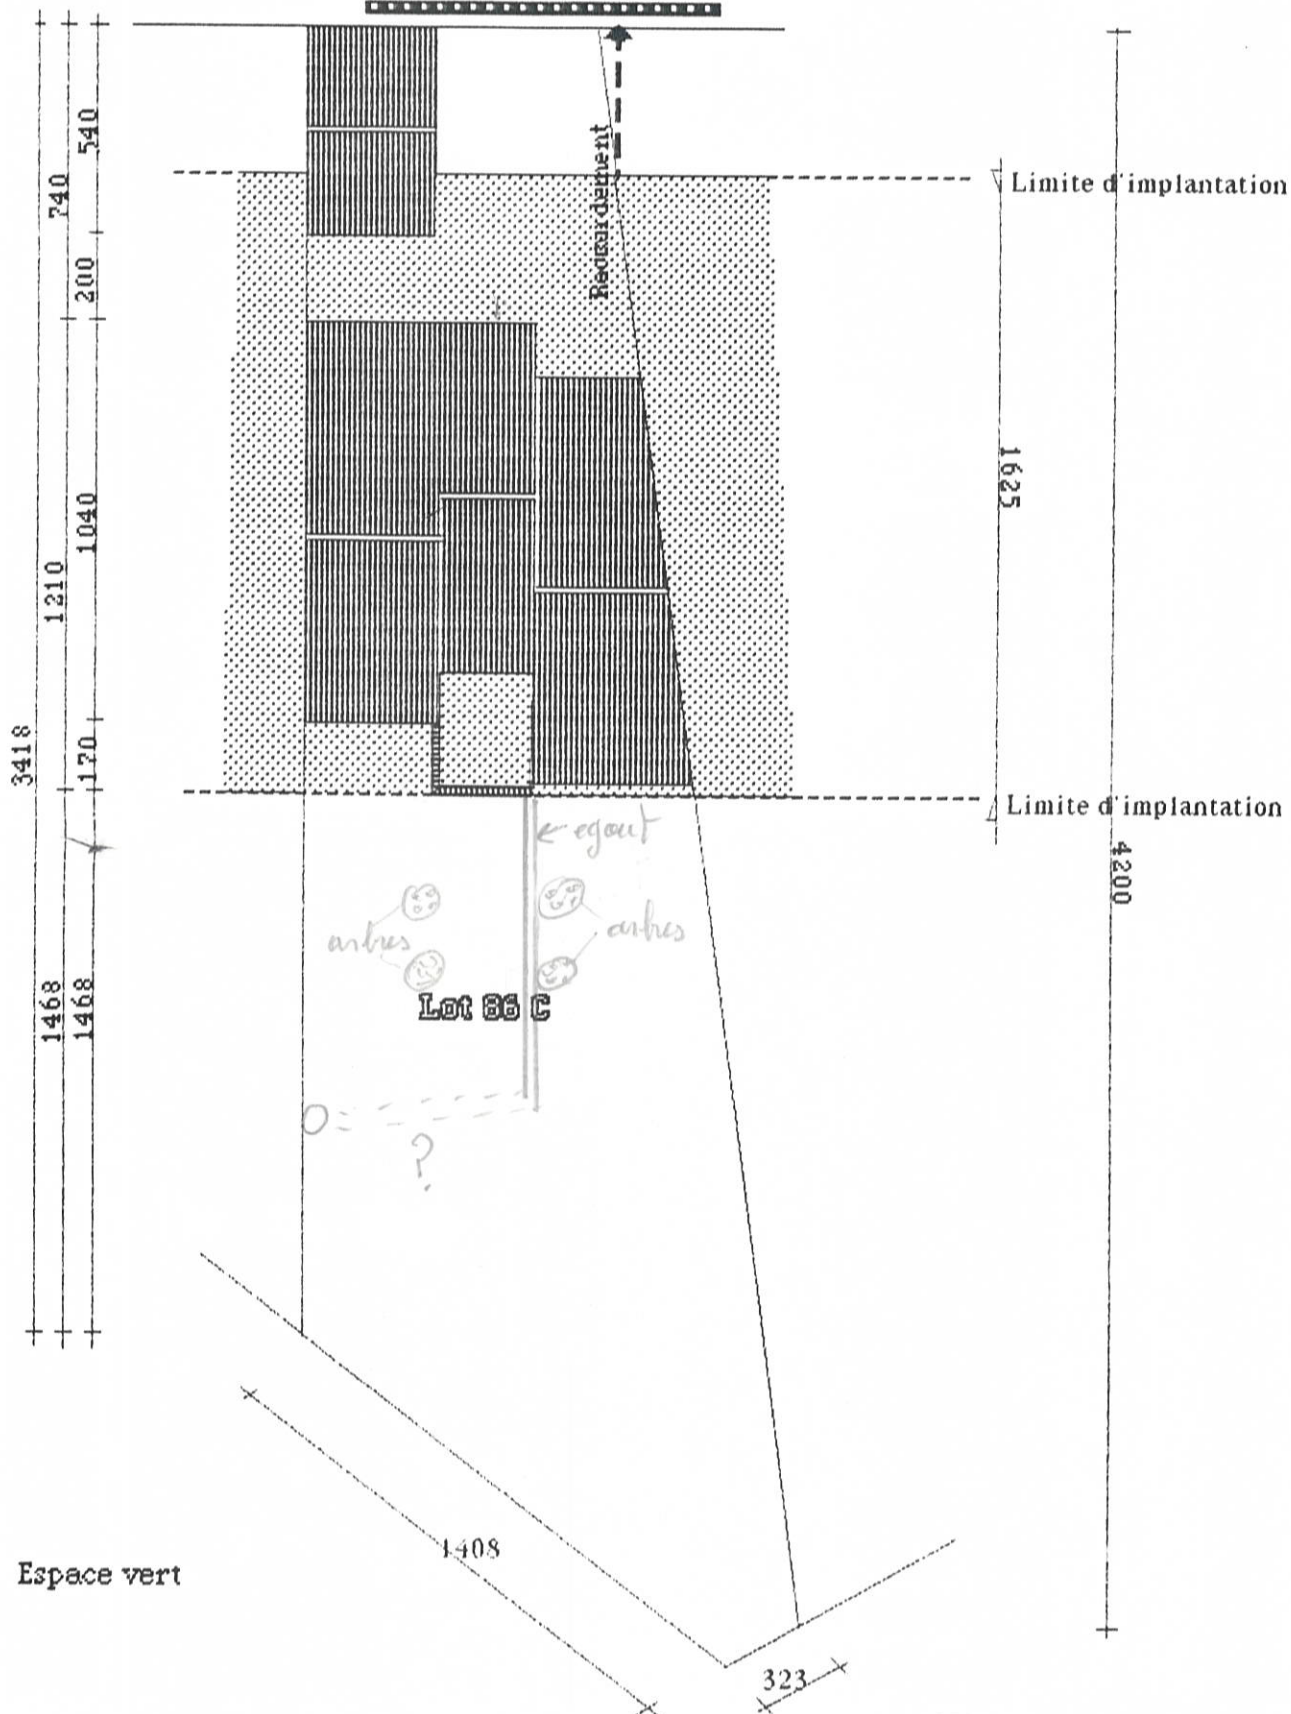

VOIE

s.a.r.l E.G.C.A.E
Le Yégo Rue Renaude
83 260 LA CRAU



94 48 55 19

[Signature] 7

PLAN Ech : 1 / 200 e

TABLEAU DES SURFACES



S.H.O.B
ANNEXES

116,97

Garage

18,36

18,36

S.H.A

Sejour Salon

25,55

Chambre 1

10,68

Chambre 2

11,13

Chambre 3

12,00

Céllier

3,51

Entrée / Dégage ment

9,52

W.C

1,30

Salle de bain

3,90

Surface habitable

77,59

S.H.O.N

98,60

ENPRISE au Sol

116,97

12 NOV. 1985

COMMUNE DE LA LONDE

Lieu-dit : "La Brûlade"

Section D : N° 3604

PROPRIETE DE LA S.N.C. "LE MOULIN-VIEUX"

DIVISION DU LOT N° 86

en cinq lots

☐	N° 86 A	pour	1 a 76 ca
☐	N° 86 B	pour	2 a 30 ca
☒	N° 86 C	pour	3 a 96 ca
☐	N° 86 D	pour	3 a 65 ca
☐	N° 86 E	pour	3 a 51 ca

Echelle : 1/200

P.P.
CABINET JEAN DUMAY

GEOMETRE EXPERT E.T.P.

Inscrit à l'Ordre n° 2020

4, Rue Joseph-Louis

83250 LA LONDE

Tél. : (94) 66.81.23

EXTRAIT CADASTRAL

Echelle : 1 / 1250

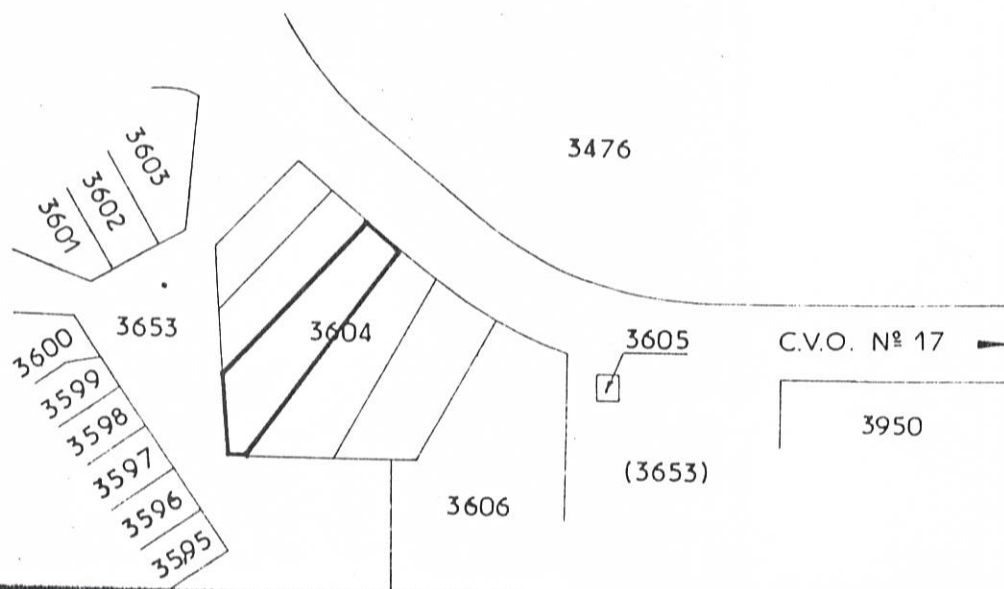


TABLEAU	DES	SUPERFICIES
LOT N° 86 A	1 a	76 ca
LOT N° 86 B	2 a	30 ca
X LOT N° 86 C	3 a	96 ca
LOT N° 86 D	3 a	65 ca
LOT N° 86 E	3 a	51 ca
T O T A L E	15 a	18 ca

NOTA : Superficie Cadastreale : 15 a 25 ca