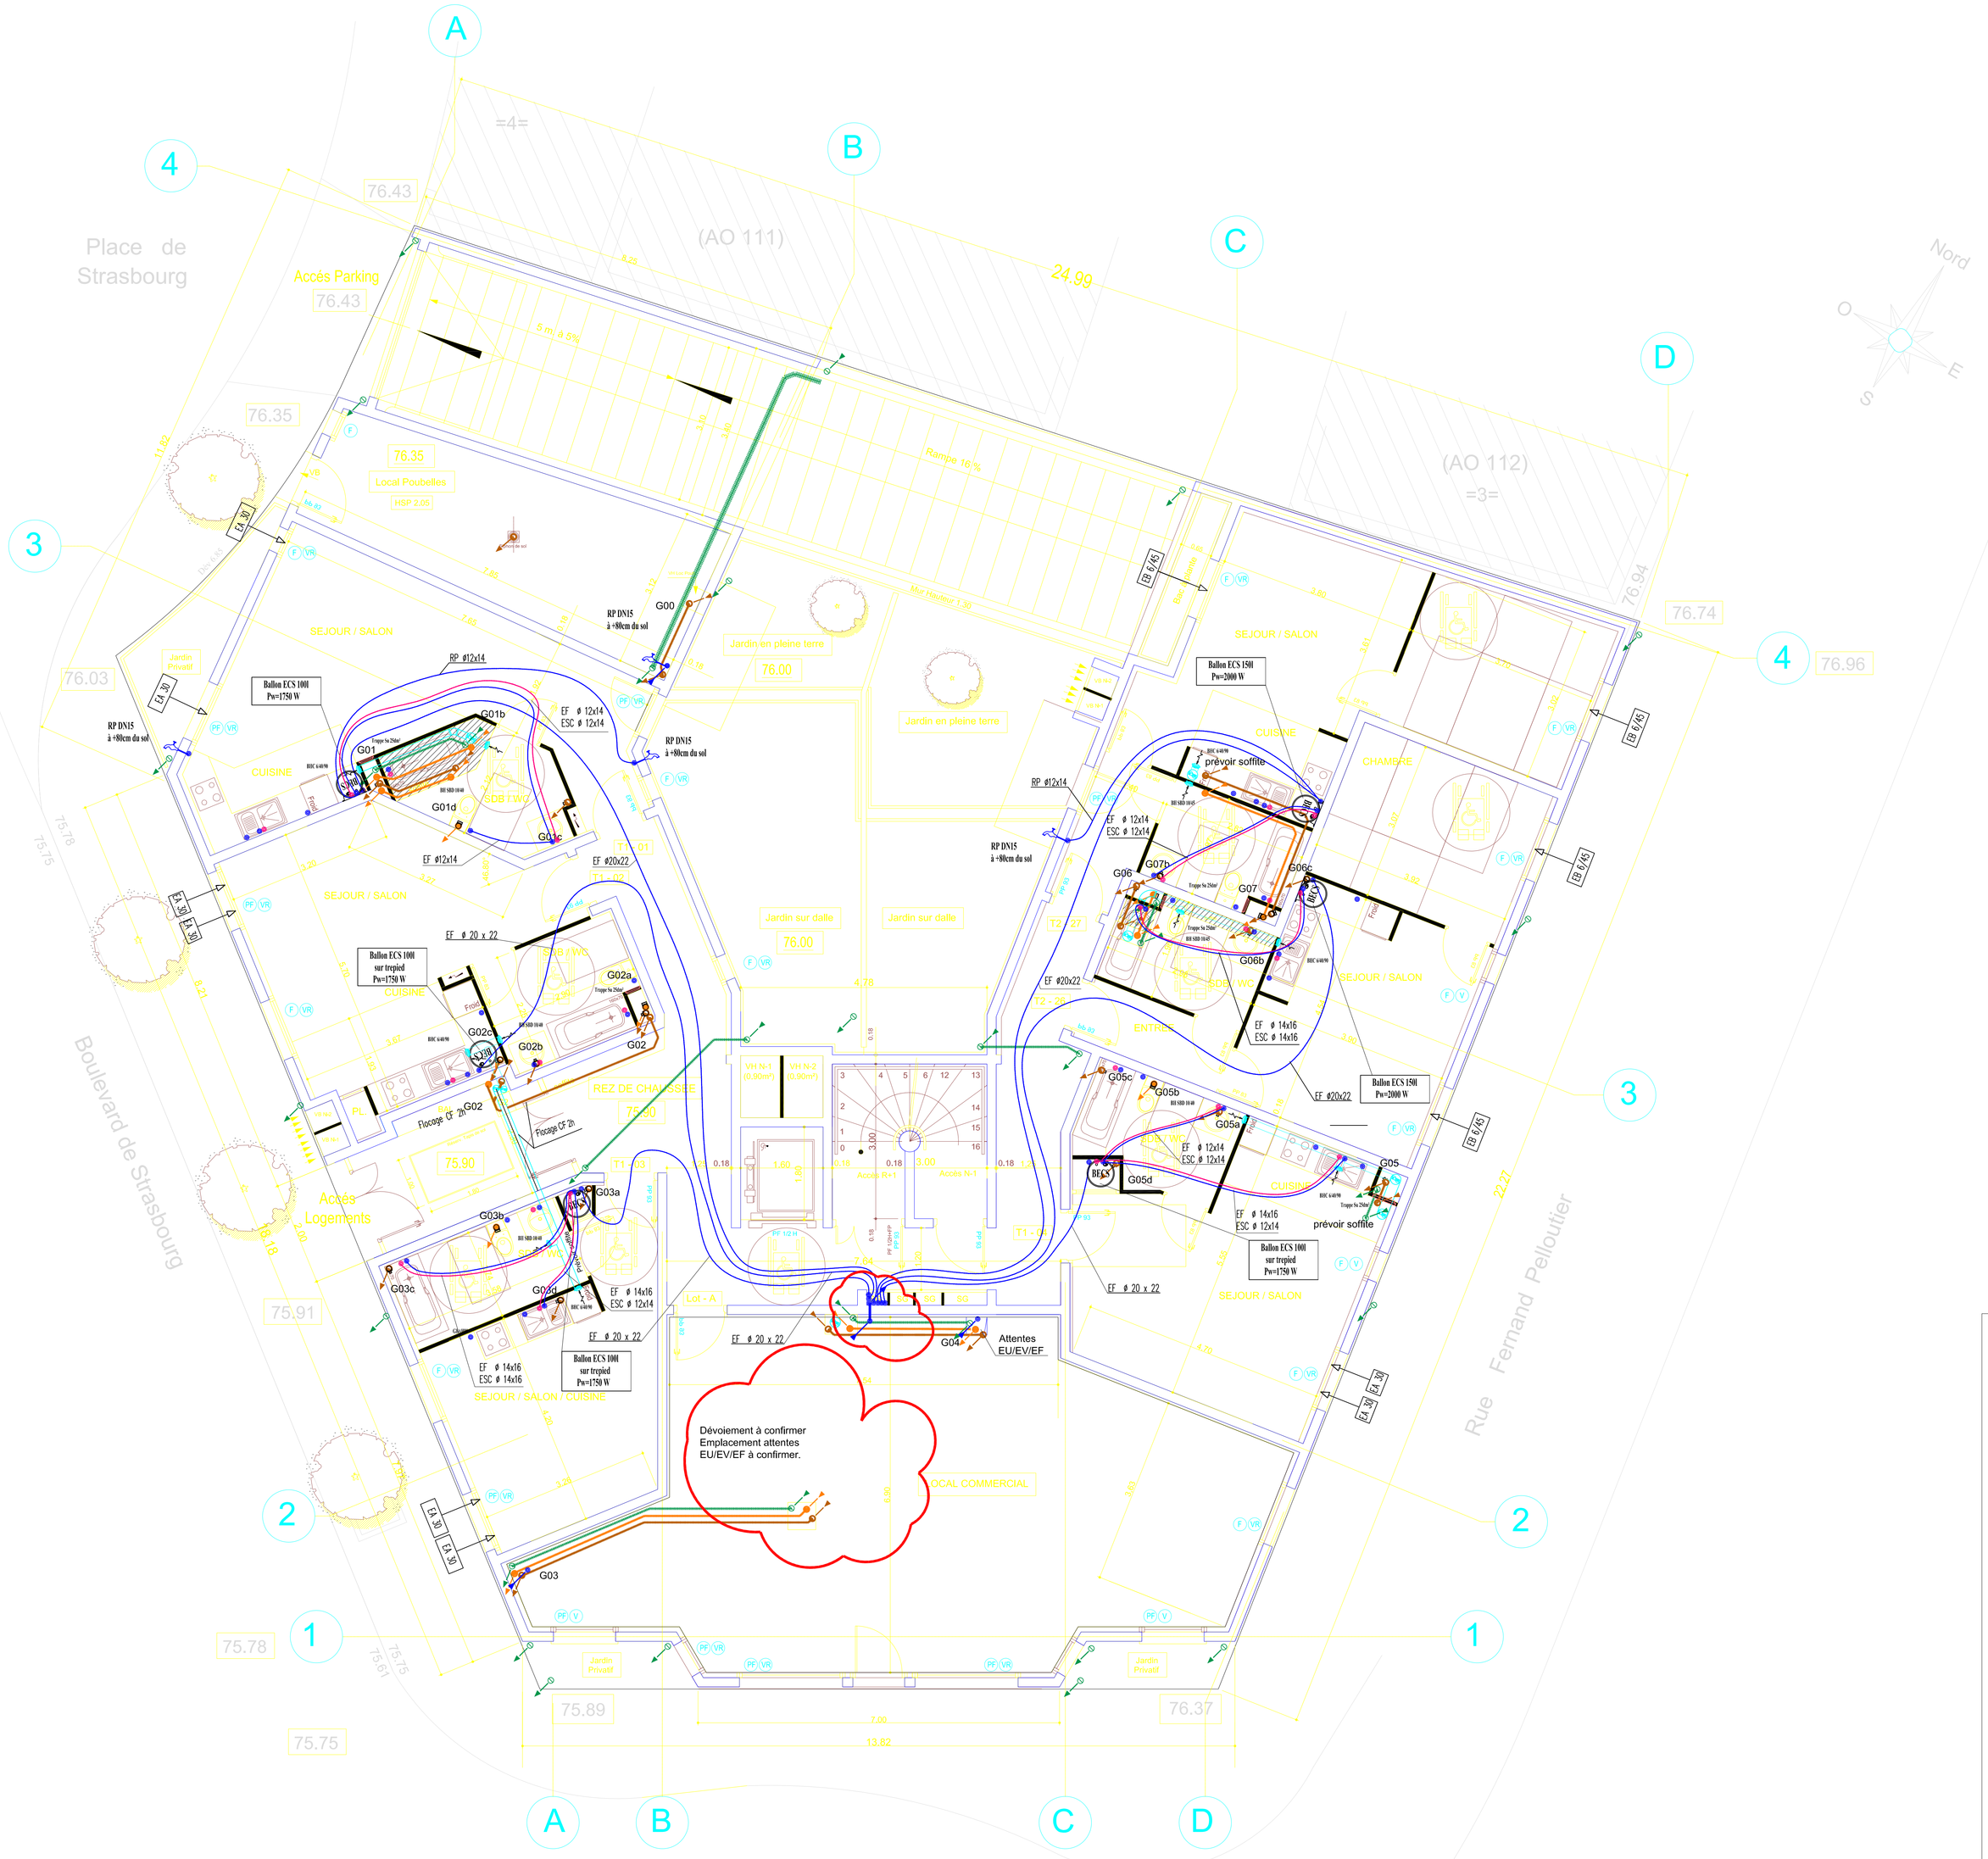
Place de Strasbourg
Boulevard de Strasbourg
Rue Fernand Pelloutier
Accès Parking
Accès Logements
(AO 111)
(AO 112)
Rampe 16 %
Local Poubelles
SEJOUR / SALON
CUISINE
CHAMBRE
ENTREE
SDB / WC
REZ DE CHAUSSEE
Jardin en pleine terre
Jardin sur dalle
Jardin Privatif
LOCAL COMMERCIAL
Lot - A
Ballon ECS 100l sur trepied Pw=1750 W
Ballon ECS 150l Pw=2000 W
RP DN15 à +80cm du sol
RP #12x14
EF ø 12x14 ESC ø 12x14
EF ø 14x16 ESC ø 14x16
EF ø 20 x 22
EF #20x22
EF #12x14
Fiscoupe CF 2h
prévoir soffite
Attentes EU/EV/EF
Dévoiement à confirmer
Emplacement attentes
EU/EV/EF à confirmer.
Nord
O
E
S